
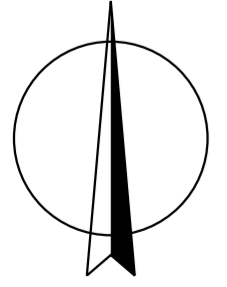


ÚZEMNÍ PLÁN ZLATÁ

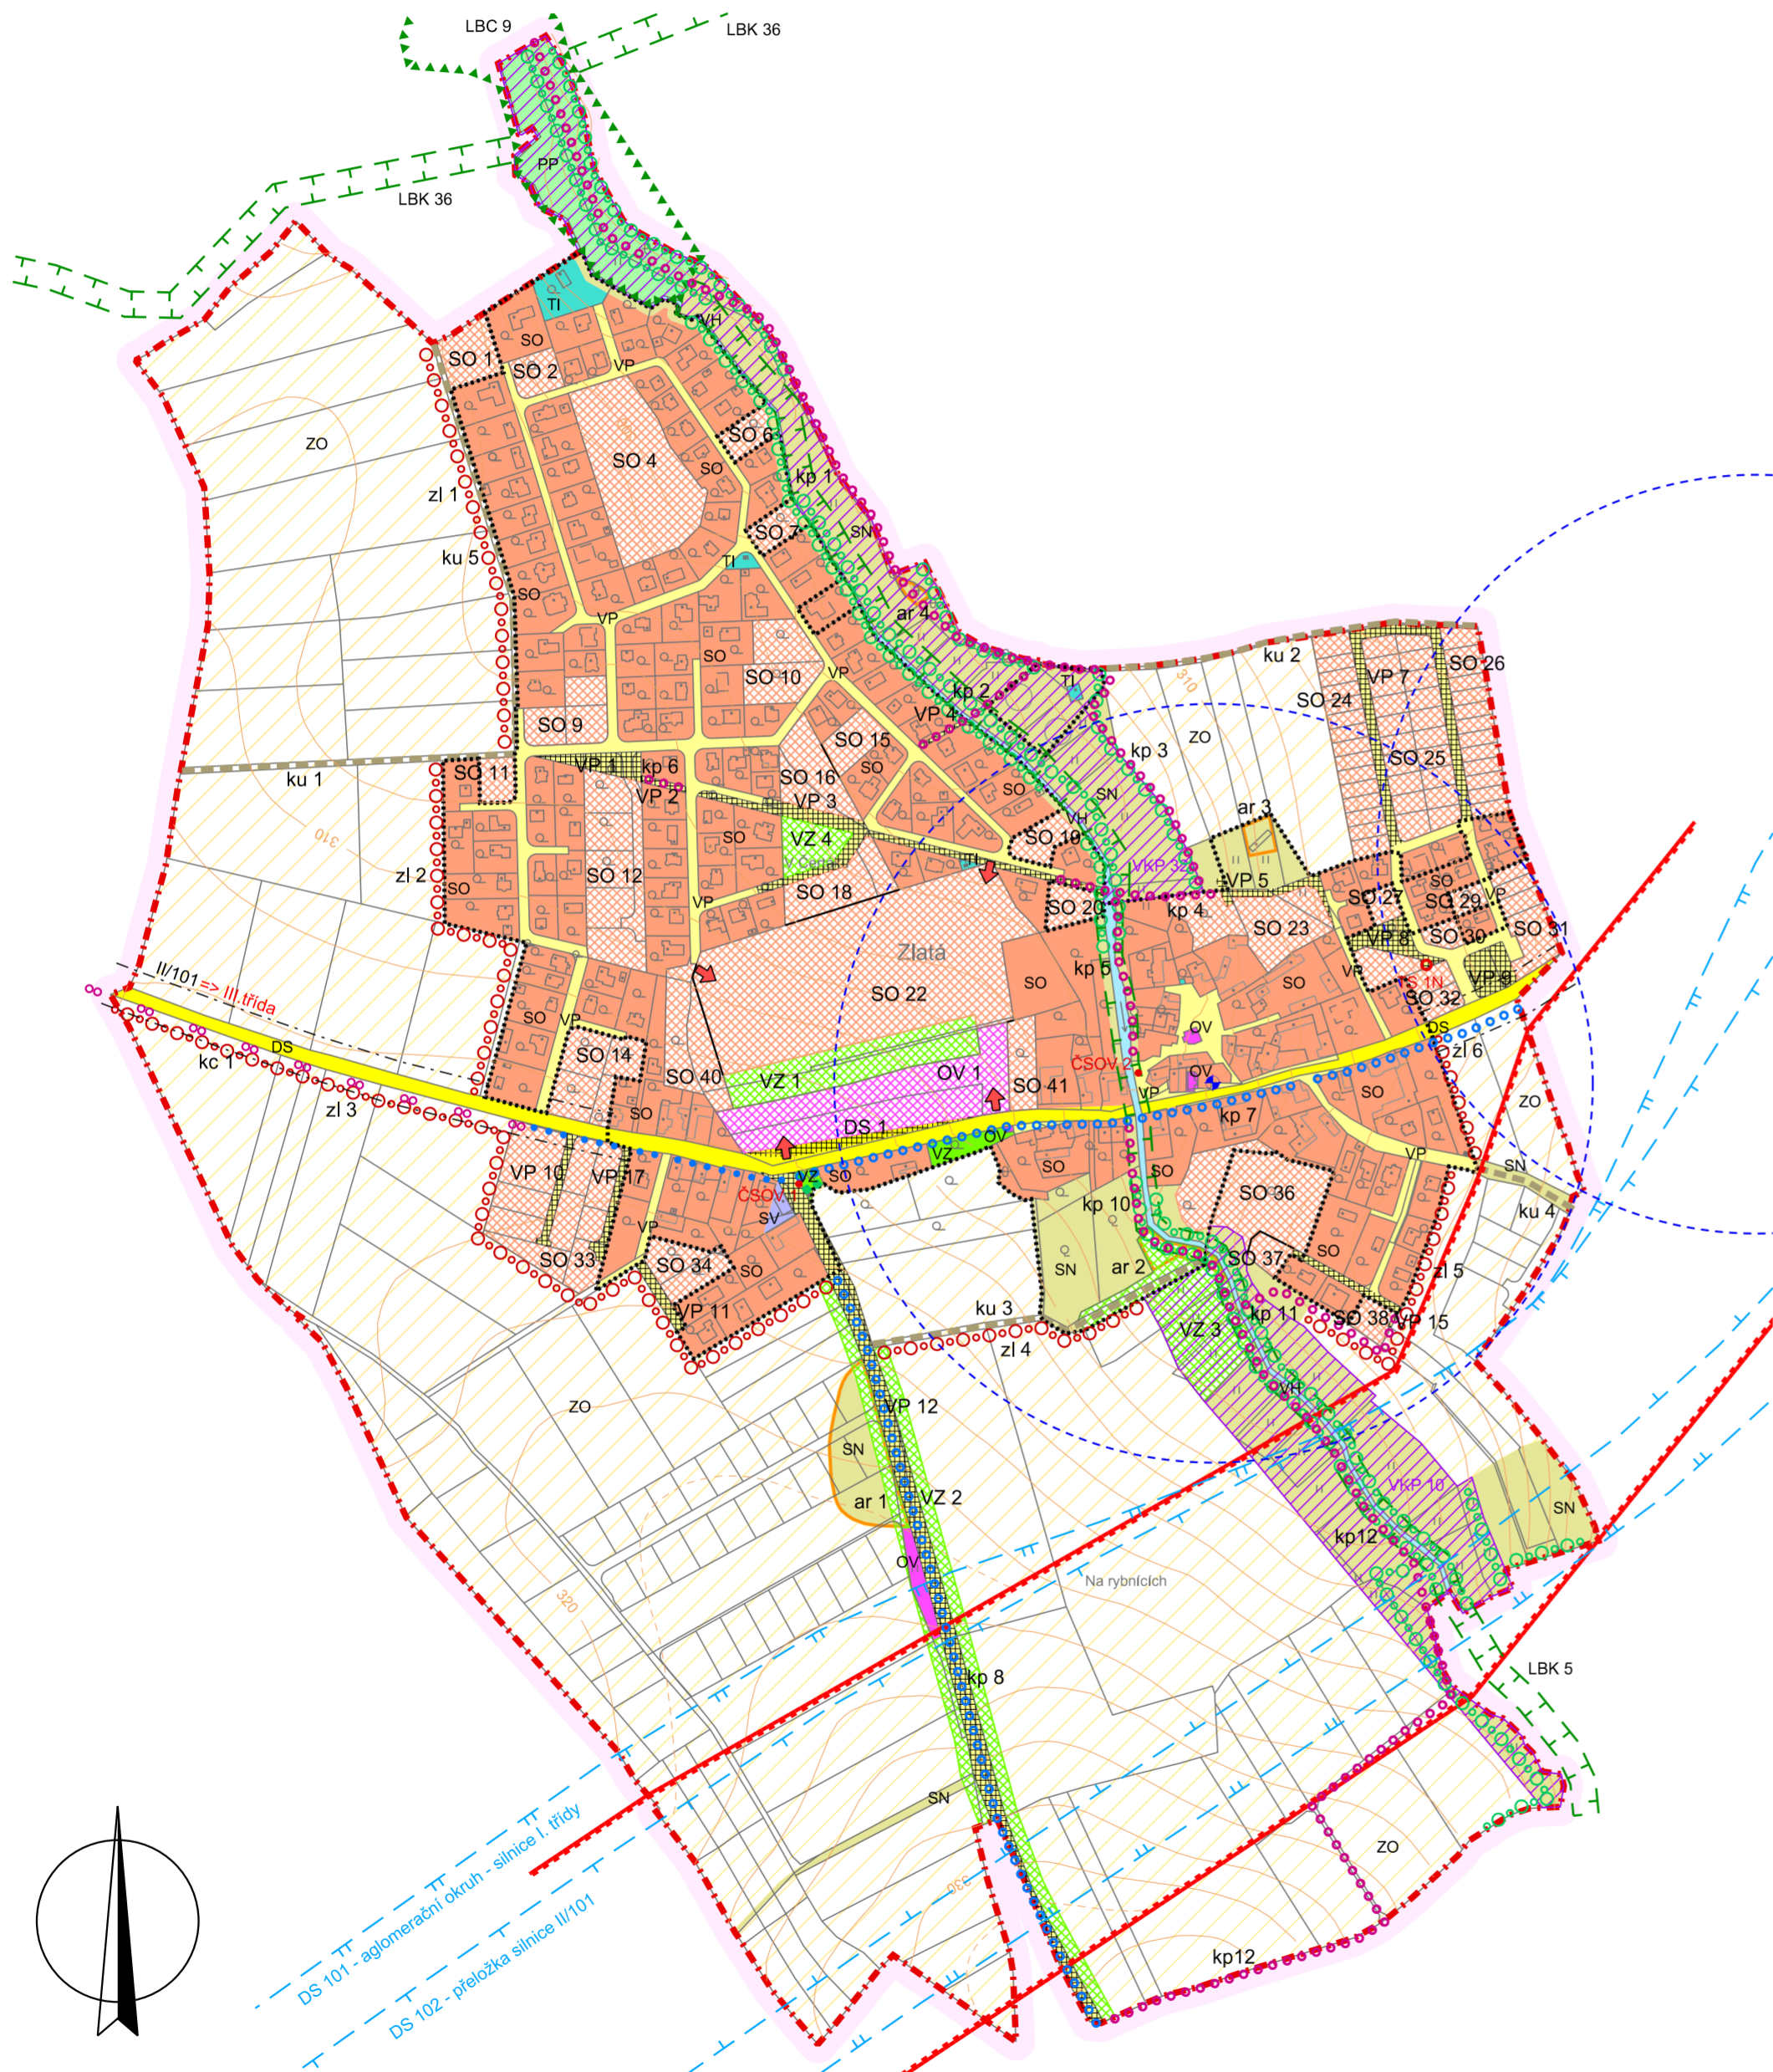

HLAVNÍ VÝKRES

LEGENDA :

- Hranice**
- hranice řešeného území
 - katastrální hranice
 - hranice zastavěného území k 15. 5. 2021

- Plochy s rozdílným způsobem využití**
- občanské vybavení (OV)
 - veřejná prostranství (VP)
 - veřejná prostranství - zeleň (VZ)
 - smíšené obytné plochy (SO)
 - dopravní infrastruktura - silniční (DS)
 - technická infrastruktura (TI)
 - smíšené výrobní plochy (SV)
 - vodní a vodohospodářské plochy (VH)
 - zemědělské plochy (ZP)
 - přírodní plochy (PP)
 - smíšené plochy nezastavěného území (SN)

Plochy dle významu: I. Stabilizované plochy
II. Zastavitelné plochy

- Ochrana přírodních hodnot**
- významný krajinný prvek navržený k registraci (VKP)
 - významná zeleň liniová (zl 1 až zl 6)
 - významná zeleň ostatní

- Územní systém ekologické stability**
- lokální biocentrum (LBC)
 - lokální biokoridor (LBK)

- Asanace a rekultivace**
- plošné asanace a rekultivace (ar 1 až ar 4)

- Doplnění katastrální mapy**
- budovy doplněné do katastrální mapy

- Dopravní infrastruktura**
- pěší komunikace (kp 1 až kp 6, kp 10 až kp 12)
 - pěší + cyklistická komunikace (kp 7) a trasa (kp 8)
 - cyklostezky (kc 1)
 - účelové komunikace (ku 1 až ku 5)
 - autobusové zastávky
 - isochrona docházkové vzdálenosti 5 min (300 m)
 - dopravní obsluha plochy
 - návrh změny kategorizace silnice => III.třída
 - koridory dopravních staveb

- Technická infrastruktura**
- čerpací stanice (ČSOV)
 - trafostanice kabelového vedení VN (TS)
 - koridor technické infrastruktury pro dvojité vedení VVN 400 kV Čechy Střed - Chodov

ZÁZNAM O ÚČINNOSTI OPATŘENÍ OBECNÉ POVAHY - ÚZEMNĚ PLÁNOVACÍ DOKUMENTACE (ÚPD)

Název ÚPD:	Územní plán Zlatá
Orgán, který ÚPD vydal:	Zastupitelstvo obce Zlatá
Datum nabytí účinnosti:	
Pořizovatel:	Městský úřad Brandýs nad Labem-Stará Boleslav, Odbor stavebního úřadu, územního plánování a památkové péče
Jméno a příjmení oprávněné úřední osoby:	Ing. Renata Perglerová
Podpis oprávněné úřední osoby pořizovatele, otisk úředního razítka	

KADLEC K.K. NUSLE, spol. s r.o. Chaberská 3, 182 00 Praha 8 Tel./fax : +420 284 680 740, +420 603 440 989 e-mail: posta@kadlecki.cz www.kadlecki.cz			
Projektant: Ing. arch. Daniela Bänderová	Odborný projektant: Katerina Benáková	Grafické zpracování: Katerina Benáková	
Pořizovatel: Městský úřad Brandýs nad Labem - Stará Boleslav	Schvalovací orgán: Zastupitelstvo obce Zlatá	Číslo směrovky: 330/2007	
Název výkresu: HLAVNÍ VÝKRES		Datum: 06. 2021	Výkres A2.
		Mřížka: 1 : 5000	Kopie C2