

ÚZEMNÍ PLÁN ZLATÁ

LEGENDA :

Hranice

	hranice řešeného území
	katastrální hranice


Územní prvky

I.	II.
	vodní a vodohospodářské plochy
	plochy zástavby

Plochy dle významu: I. Stabilizované plochy
II. Zastavitelné plochy

Doprava

stav	návrh	
		silnice II. třídy (DS 1)
		komunikace místní (km 1 až km 3, km 5 až km 7, km 9, km 11)
		komunikace účelové (ku 1 až ku 5)
		pěší komunikace (kp 1 až kp 6, kp 10 až kp 12)
		pěší + cyklistická komunikace (kp 7) a trasa (kp 8)
		lávka pro pěší
		cyklostezky (kc 1)
		ochranné pásmo silnice
		číselné označení silnice
		návrh změny kategorizace silnice
		autobusové zastávky
		isochrona docházkové vzdálenosti 5 min (300 m)
		dopravní obsluha plochy
		koridory dopravních staveb

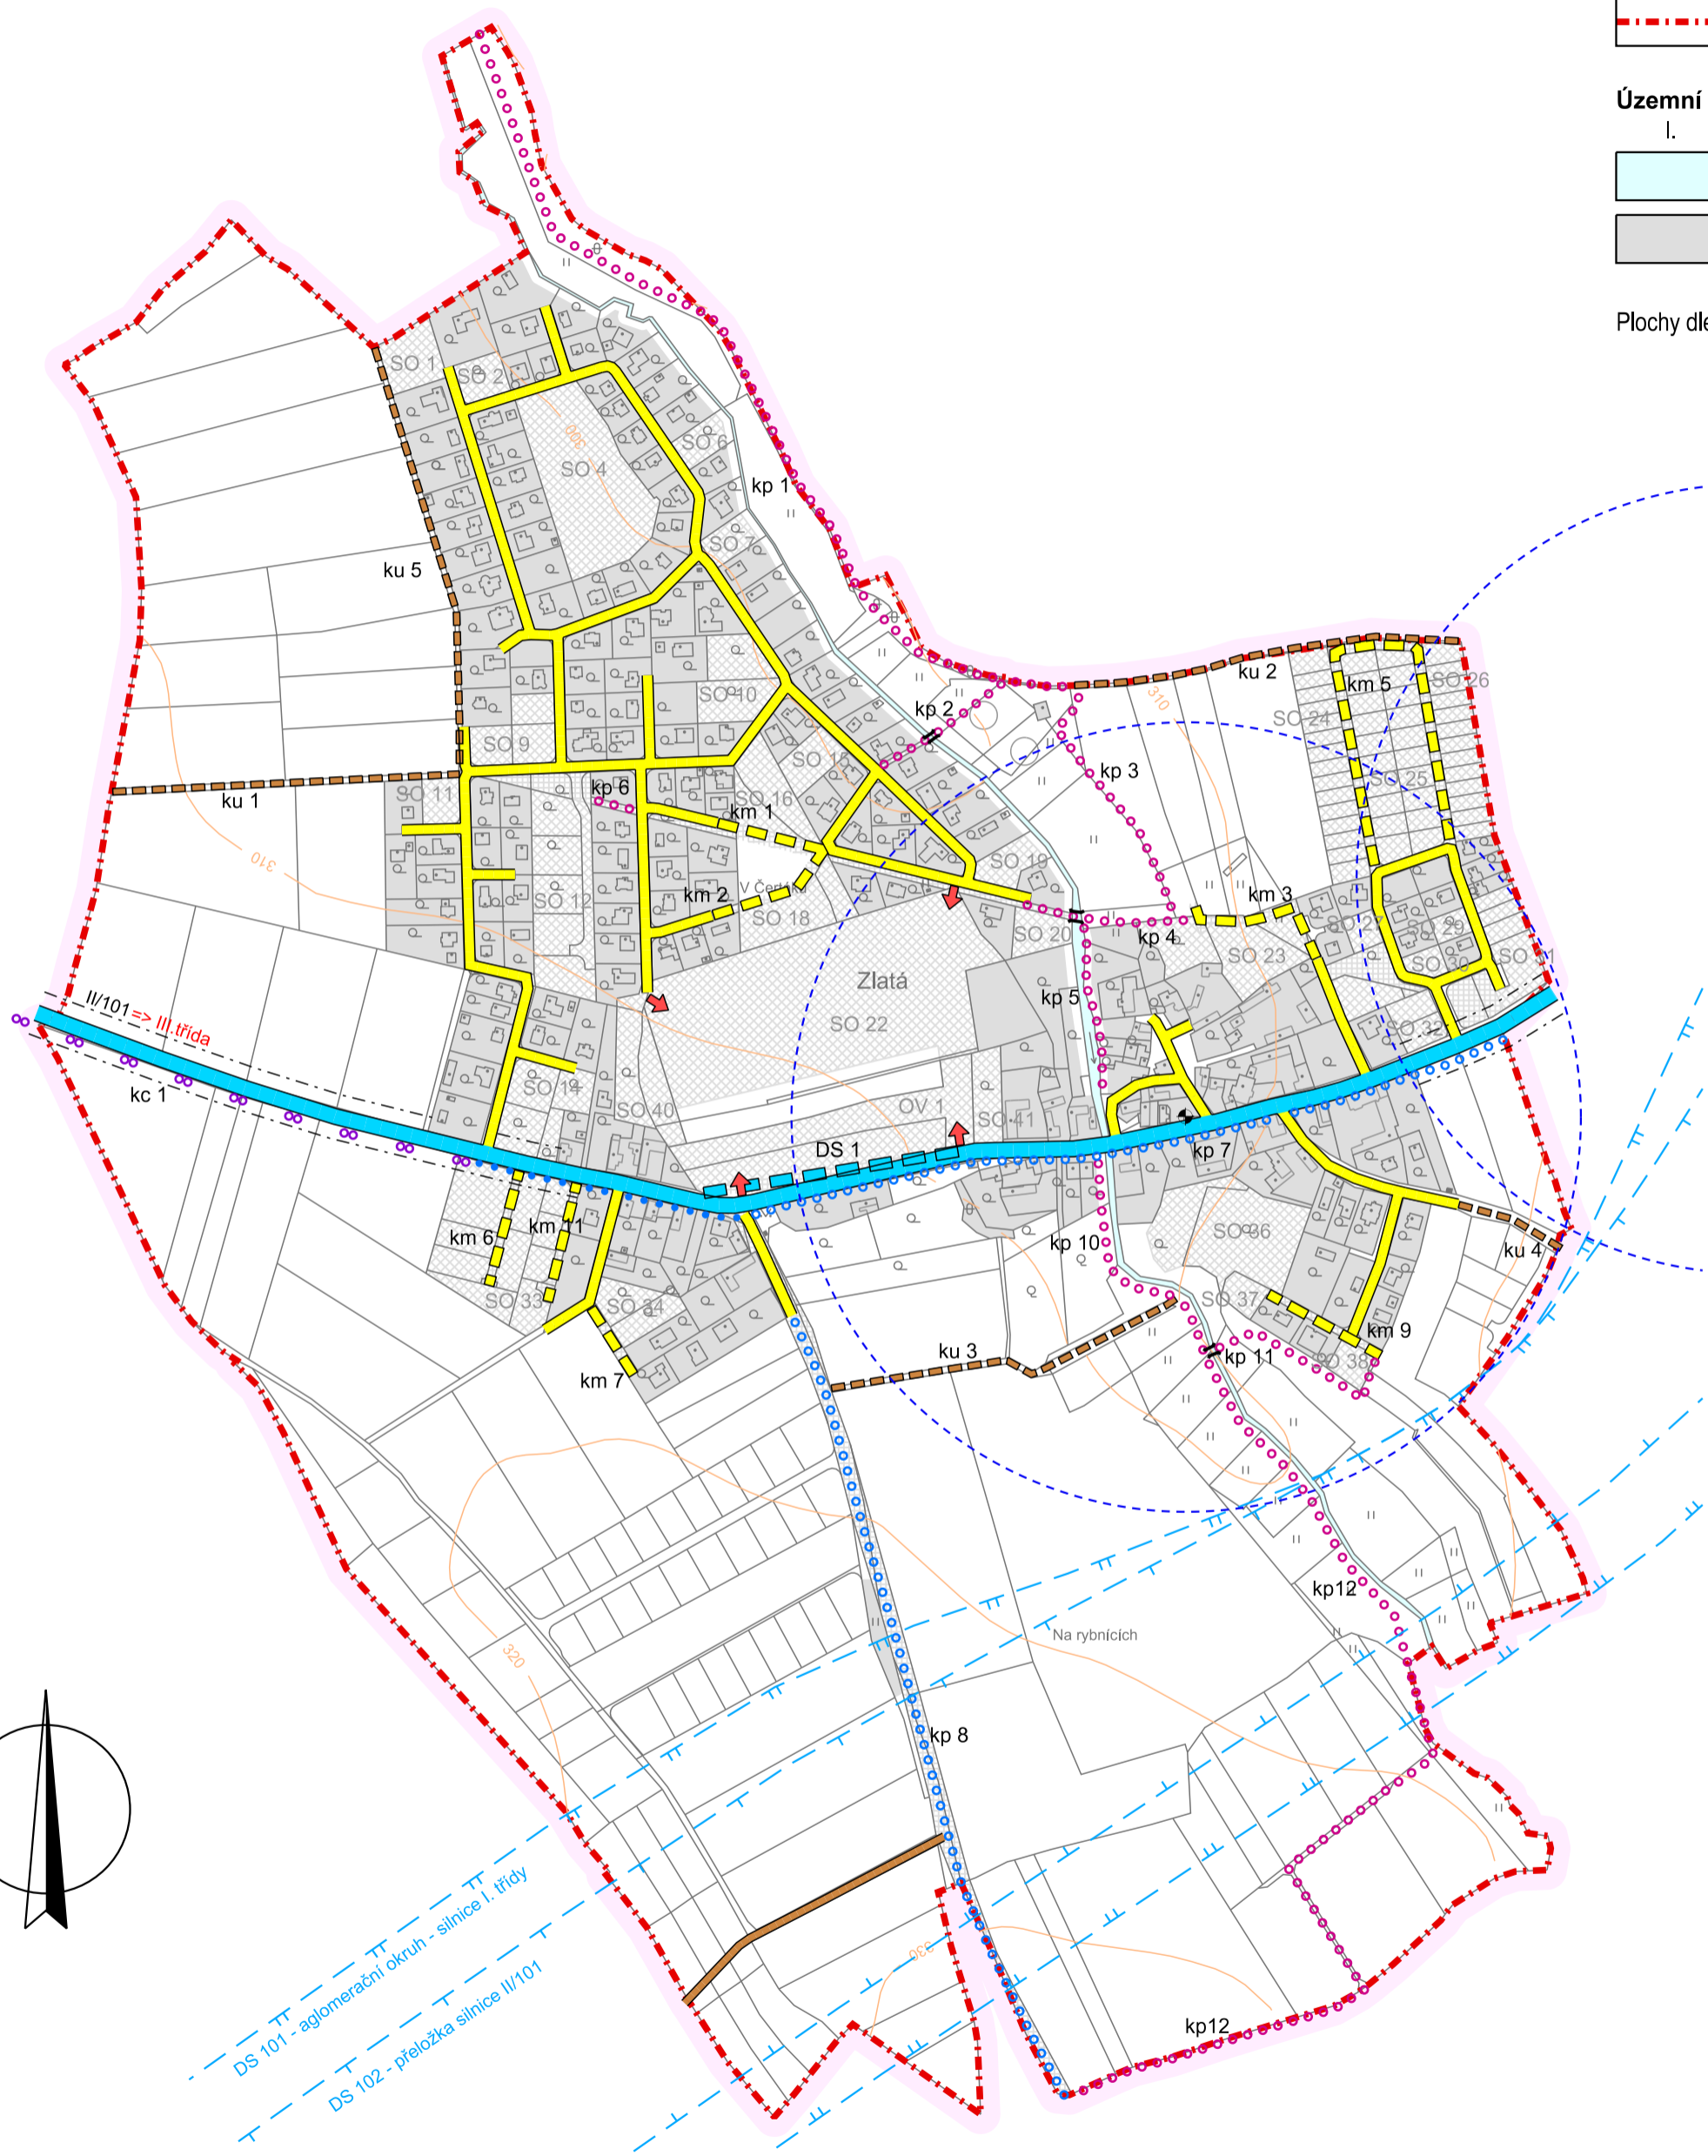

ZÁZNAM O ÚČINNOSTI OPATŘENÍ OBECNÉ POVAHY - ÚZEMNÍ PLÁNOVACÍ DOKUMENTACE (ÚPD)	
Název ÚPD:	Územní plán Zlatá
Orgán, který ÚPD vydal:	Zastupitelstvo obce Zlatá
Datum nabytí účinnosti:	
Pořizovatel:	Městský úřad Brandýs nad Labem-Stará Boleslav, Odbor stavebního úřadu, územního plánování a památkové péče
Jméno a příjmení oprávněné úřední osoby:	Ing. Renata Perglerová
Podpis oprávněné úřední osoby pořizovatele, otisk úředního razítka	

KADLEC K.K. NUSLE, spol. s r.o.			
Chaberská 3, 182 00 Praha 8 Tel./fax : +420 284 680 740, +420 603 440 989 e-mail: posta@kadleckk.cz www.kadleckk.cz			
Projektant: Ing. arch. Daniela Binderová	Odborný projektant: Kateřina Benáková	Grafické zpracování: Kateřina Benáková	
Pořizovatel: Městský úřad Brandýs nad Labem - Stará Boleslav	Schvalovací orgán: Zastupitelstvo obce Zlatá	Číslo směrovky: 330/2007	
Alce:	ÚZEMNÍ PLÁN ZLATÁ		Datumc: 06. 2021
Název výkresu: SCHÉMA DOPRAVNÍ INFRASTRUKTURY	Měřítko: 1 : 5000	Výkres č.: A4.	Kopie č.:

SCHÉMA DOPRAVNÍ INFRASTRUKTURY