

ÚZEMNÍ PLÁN ZLATÁ

LEGENDA :

Hranice

	hranice řešeného území
	katastrální hranice

Územní prvky

I.	II.	plochy zástavby

Plochy dle významu: I. Stabilizované plochy
II. Zastavitelné plochy

Zásobování pitnou vodou


stav	návrh	
		vodovod - pitná voda
		vodovod - užitková voda
		návrh na zařazení do systému vodovodu pitné vody
		vodojem s čerpací stanicí
		vrty (V)
		ochranné pásmo I. stupně vodního zdroje

Kanalizace a čištění odpadních vod

stav	návrh	
		kanalizace dešťová
		kanalizace splašková - gravitační
		kanalizace splašková - tlaková
		čistírna odpadních vod (ČOV)
		ochranné pásmo čistírny odpadních vod
		čerpací stanice (ČSOV)

Vodní režim

stav	návrh	
		vodní a vodohospodářské plochy
		pásmo při správě vodního toku
		hranice povodí
		odvodnění pozemků

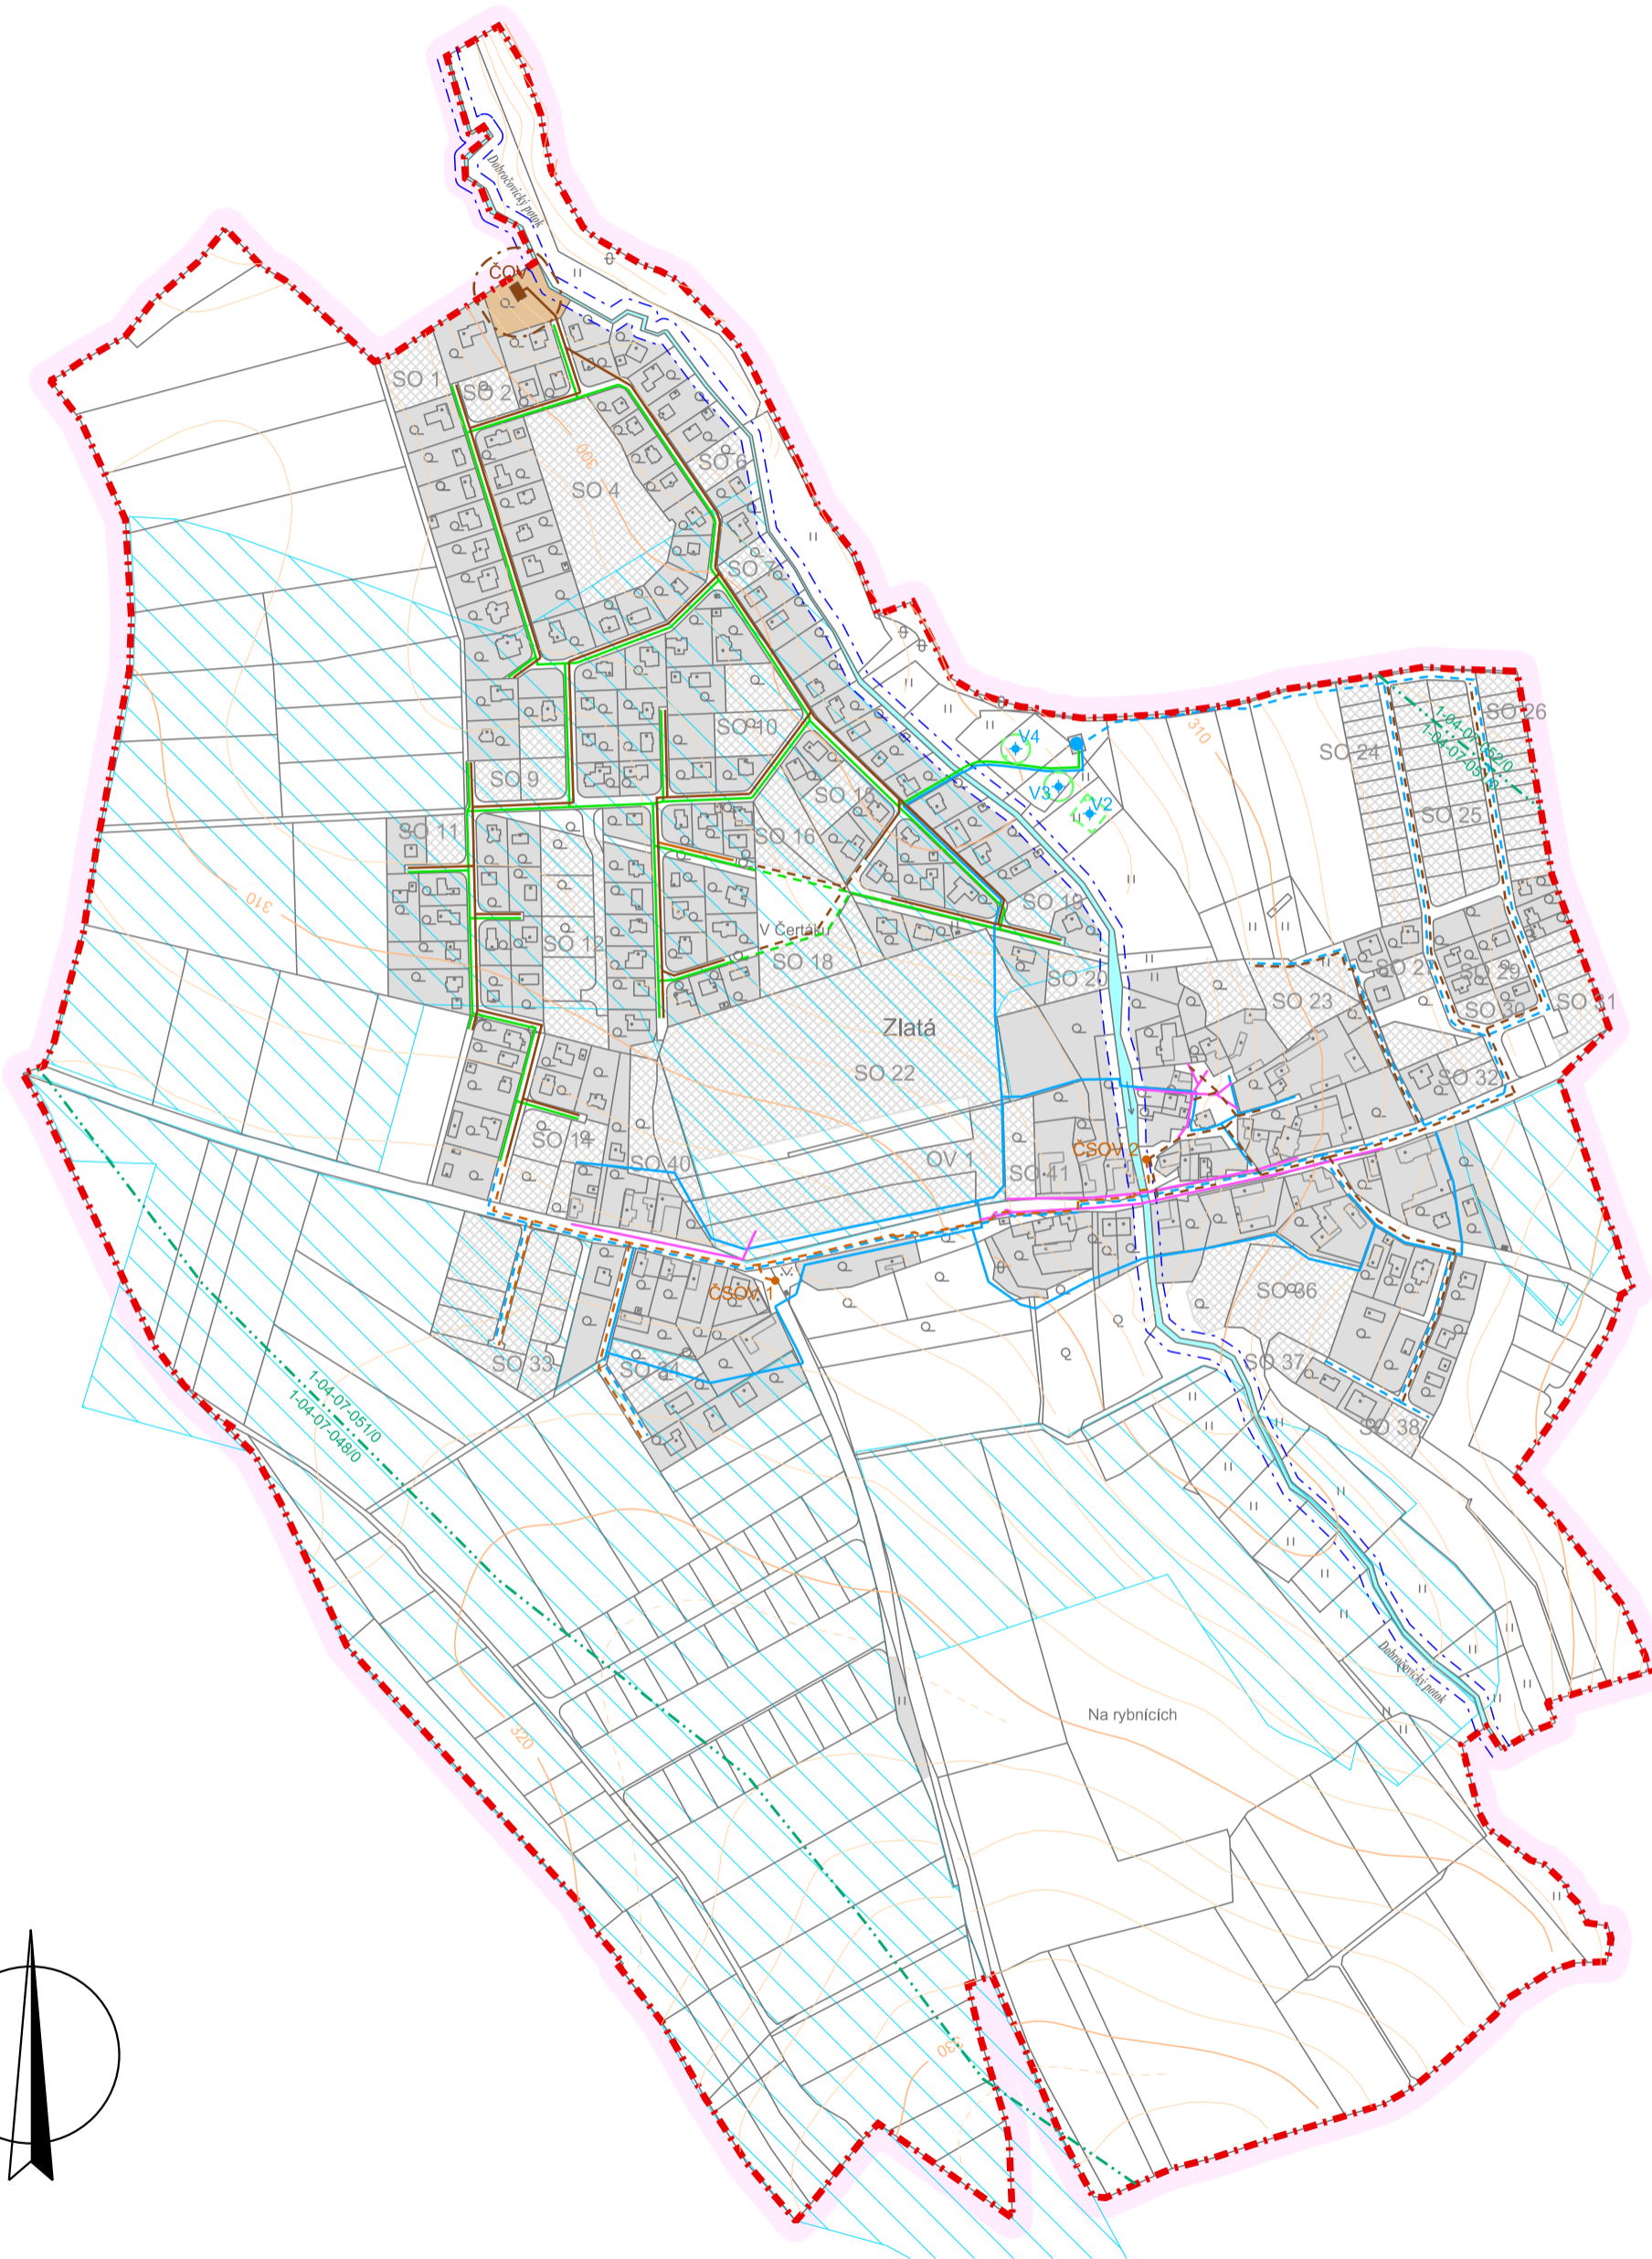

ZÁZNAM O ÚČINNOSTI OPATŘENÍ OBECNÉ POVAHY - ÚZEMNĚ PLÁNOVACÍ DOKUMENTACE (ÚPD)	
Název ÚPD:	Územní plán Zlatá
Orgán, který ÚPD vydal:	Zastupitelstvo obce Zlatá
Datum nabytí účinnosti:	
Pořizovatel:	Městský úřad Brandýs nad Labem-Stará Boleslav, Odbor stavebního úřadu, územního plánování a památkové péče
Jméno a příjmení oprávněné úřední osoby:	Ing. Renata Perglerová
Podpis oprávněné úřední osoby pořizovatele, otisk úředního razítka	

SCHÉMA TECHNICKÉ INFRASTRUKTURY - VODNÍ HOSPODÁŘSTVÍ

KADLEC K.K. NUSLE, spol. s r.o.				
Chaberská 3, 182 00 Praha 8 Tel., fax : +420 284 680 740, +420 603 440 989 e-mail: posta@kadleckk.cz www.kadleckk.cz				
Projektant: Ing. arch. Daniela Binderová	Odborný projektant:	Grafické zpracování:	Kateřina Benáková	
Pořizovatel: Městský úřad Brandýs nad Labem - Stará Boleslav	Schvalovací orgán: Zastupitelstvo obce Zlatá	Číslo směrovky:	330/2007	
Alce:	ÚZEMNÍ PLÁN ZLATÁ		Datumc:	Výkres č.:
Název výkresu:	SCHÉMA TECHNICKÉ INFRASTRUKTURY - VODNÍ HOSPODÁŘSTVÍ		06. 2021	A5.
	Měřítko:	Kopie č.:	1 : 5000	