

ÚZEMNÍ PLÁN ZLATÁ

LEGENDA :

Hranice	
	hranice řešeného území
	katastrální hranice
	hranice zastavěného území k 15. 5. 2021
Asanace a rekultivace	
	stav
	návrh
	plošné asanace a rekultivace (ar 1 až ar 4)

Plochy s rozdílným způsobem využití	
I.	II.
Plochy dle významu: I. Stabilizované plochy	
II. Zastavitelné plochy	

Dopravní infrastruktura	
stav	návrh

Technická infrastruktura	
stav	návrh

Limity využití území

Ochranná pásma - dopravní a technická infrastruktura	
stav	návrh

Ochrana přírodních hodnot	
stav	návrh

Ochrana vod	
stav	návrh



Územní systém ekologické stability

stav	návrh

Doplnění katastrální mapy

stav	návrh

Celé správní území obce je situováno ve vymezeném území leteckých zabezpečovacích zařízení Ministerstva obrany.

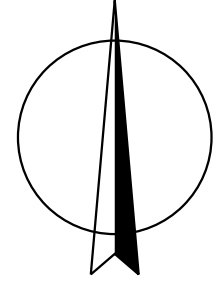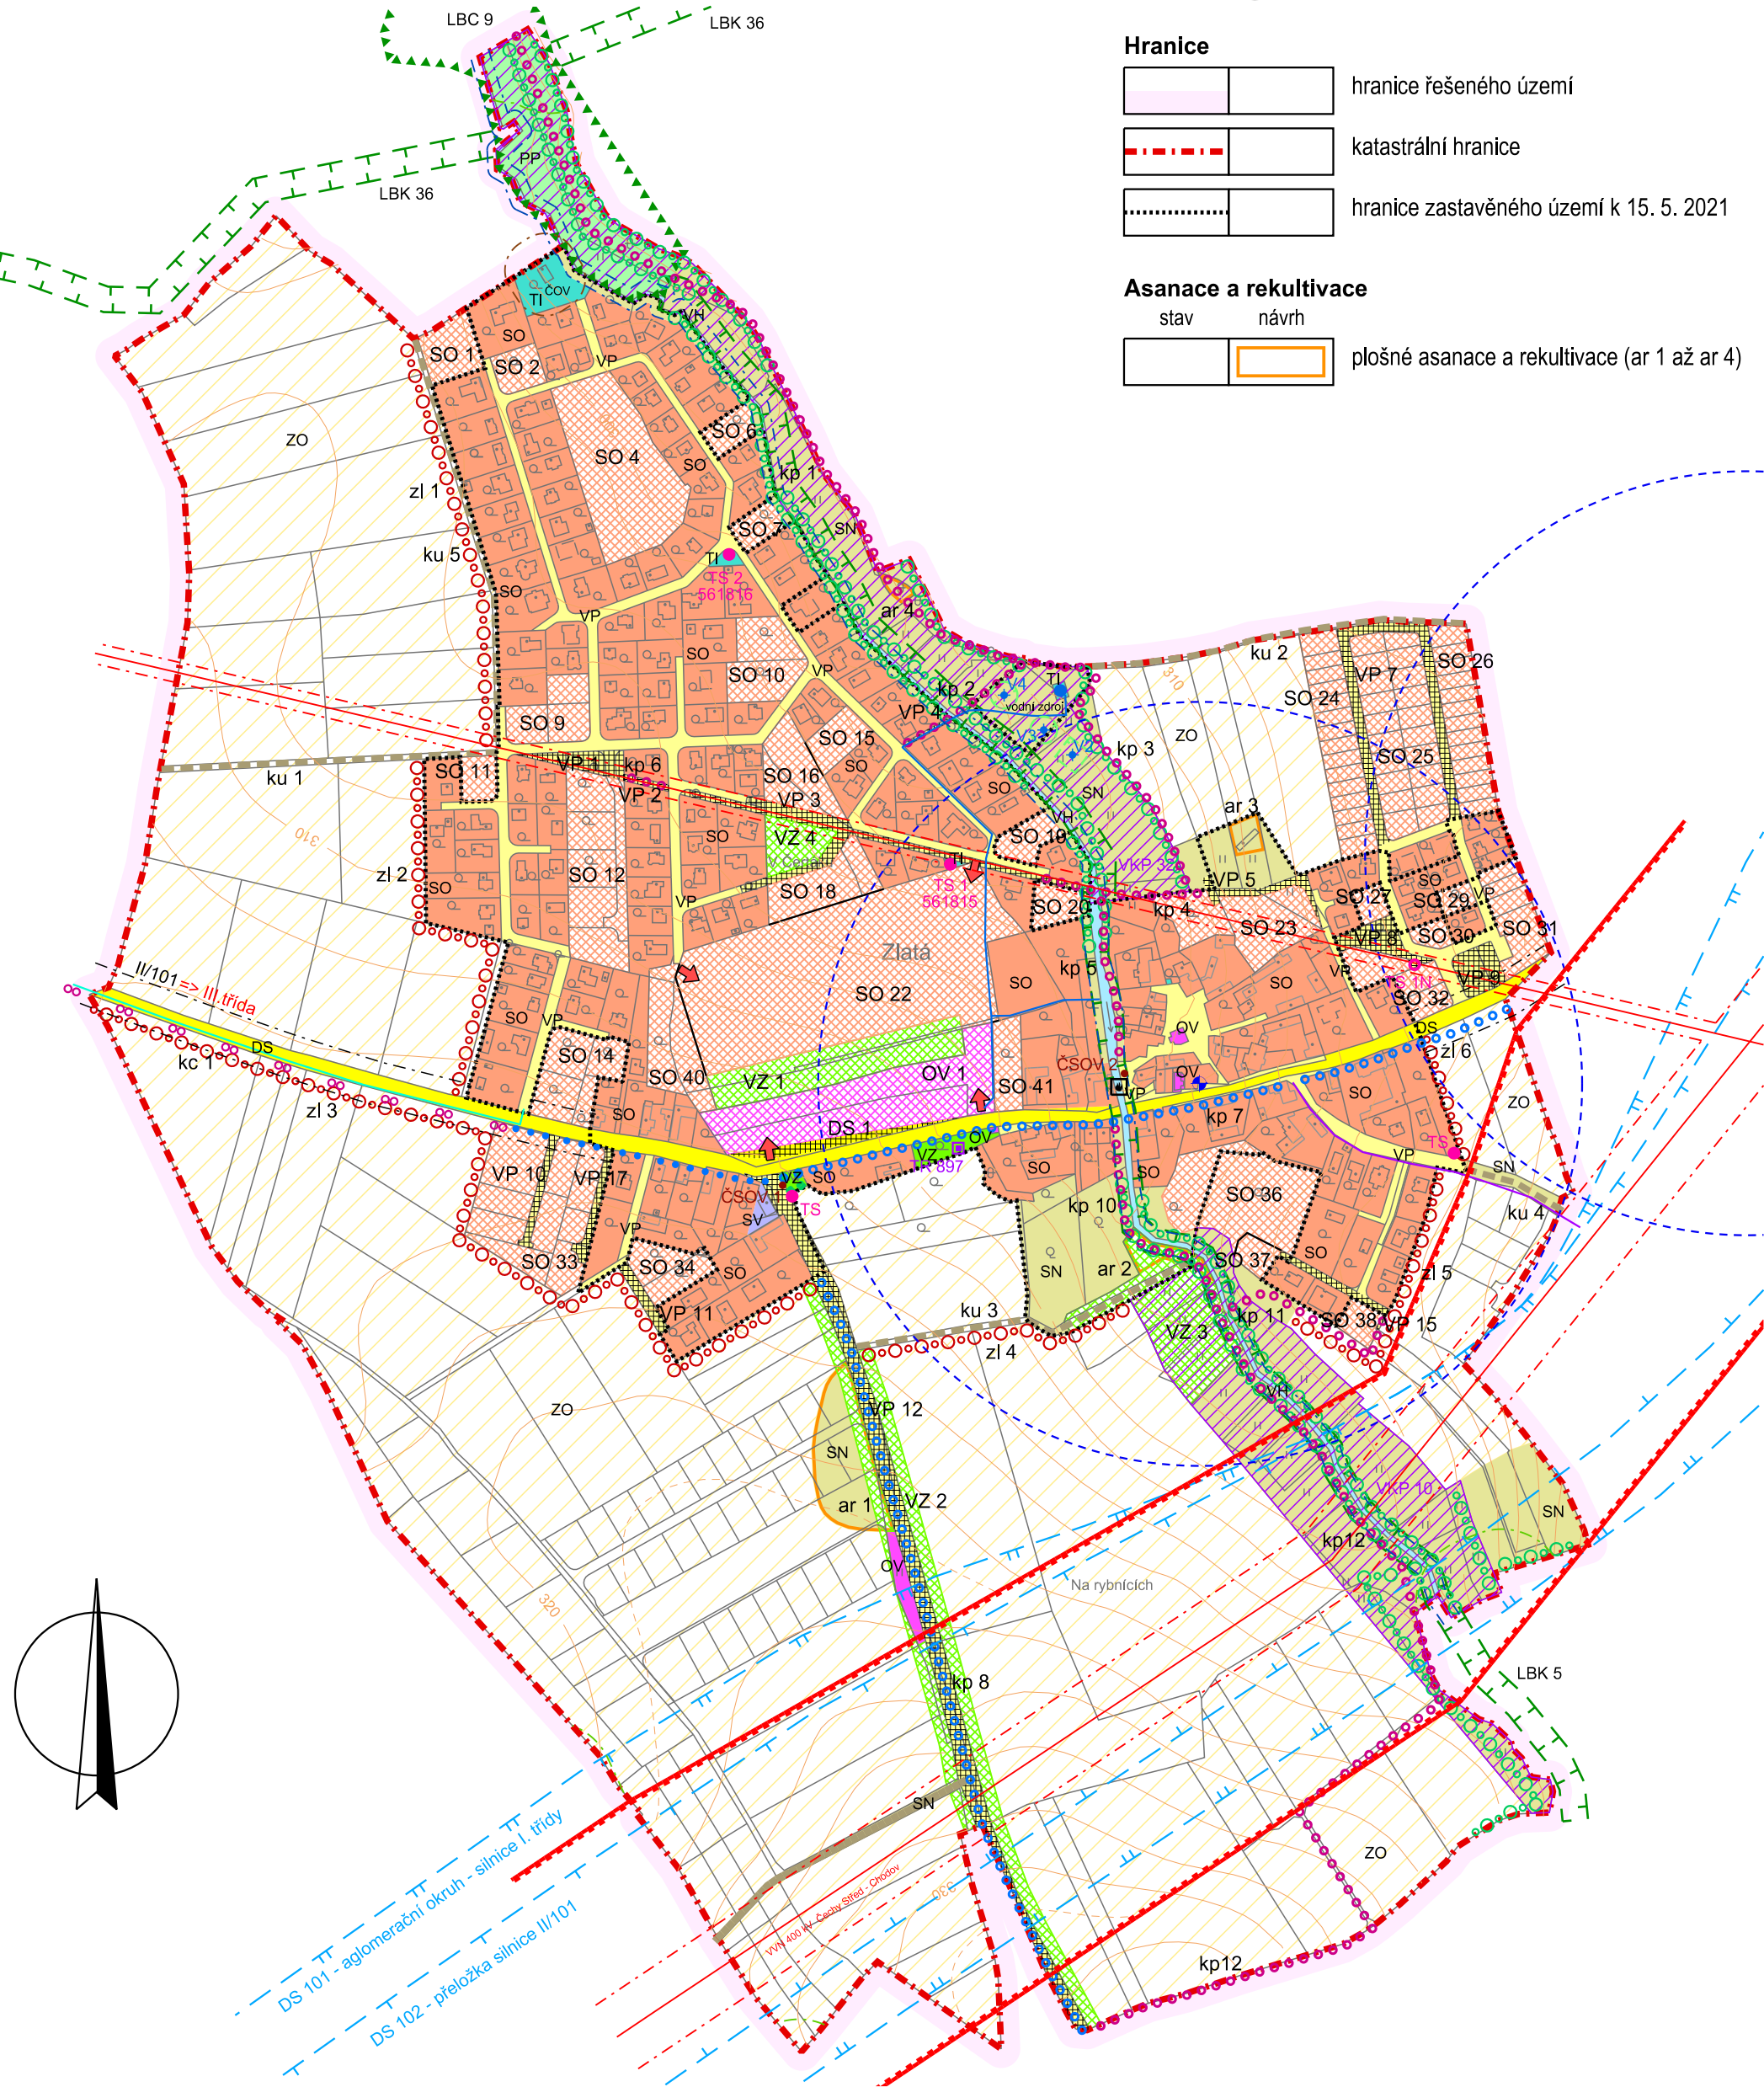

KOORDINAČNÍ VÝKRES

ZÁZNAM O ÚČINNOSTI OPATŘENÍ OBECNÉ POVAHY - ÚZEMNÍ PLÁNOVACÍ DOKUMENTACE (ÚPD)	
Název ÚPD:	Územní plán Zlatá
Orgán, který ÚPD vydal:	Zastupitelstvo obce Zlatá
Datum nabytí účinnosti:	
Pořizovatel:	Městský úřad Brandýs nad Labem-Stará Boleslav, Odbor stavebního úřadu, územního plánování a památkové péče
Jméno a příjmení oprávněné úřední osoby:	Ing. Renata Perglerová
Podpis oprávněné úřední osoby pořizovatele, otisk úředního razítka	

KADLEC K.K. NUSLE, spol. s r.o.		Chaberská 3, 182 00 Praha 8 Tel./fax : +420 284 680 740, +420 603 440 989 e-mail: posta@kadlecki.cz www.kadlecki.cz	
Projektant: Ing. arch. Daniela Binderová	Odborný projektant: Kateřina Benáková	Grafické zpracování: Kateřina Benáková	
Pořizovatel: Městský úřad Brandýs nad Labem - Stará Boleslav	Schvalovací orgán: Zastupitelstvo obce Zlatá	Číslo symbolu: 330/2007	
Akce: ÚZEMNÍ PLÁN ZLATÁ		Datum: 06. 2021	Výkres č.: B1.
Název výkresu: KOORDINAČNÍ VÝKRES		Měřítko: 1 : 5000	Kopie č.: