



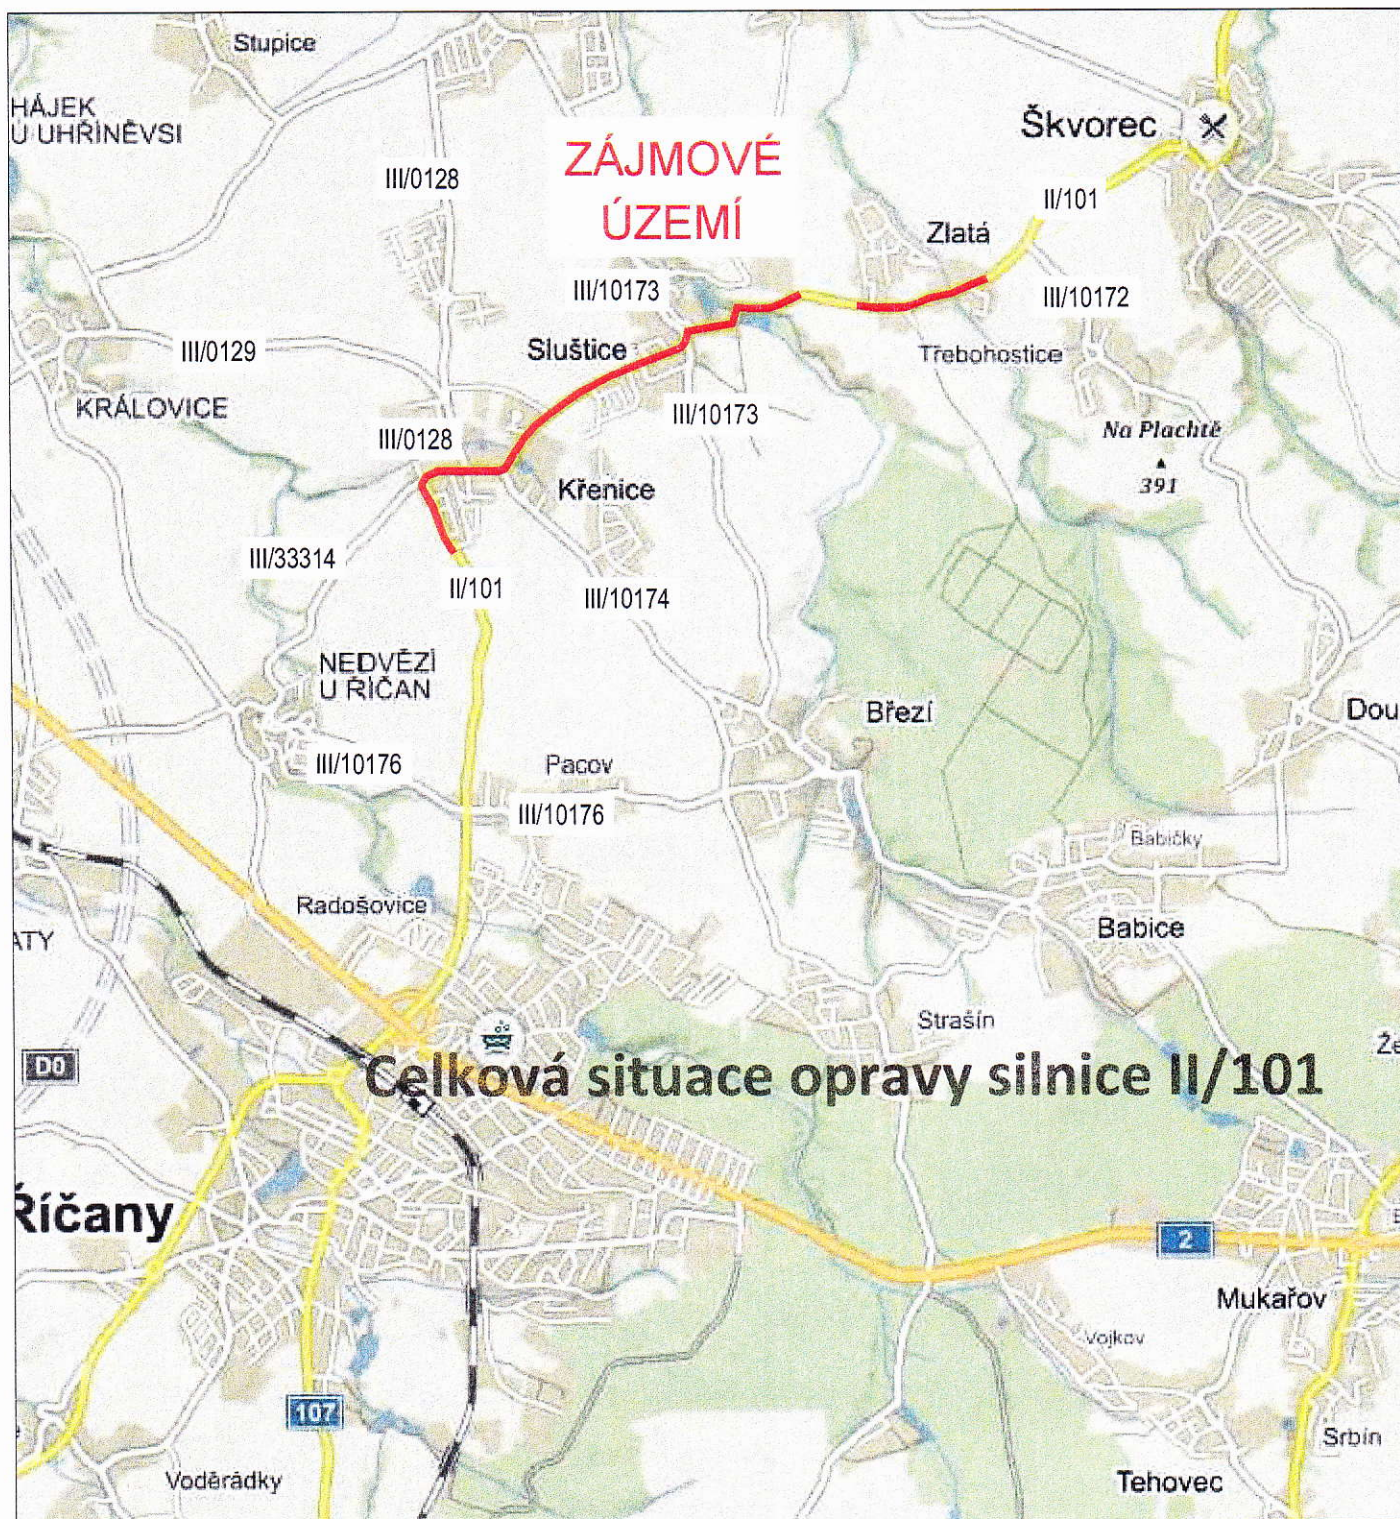

Umístění nového dopravního značení je pouze orientační. Přesné umístění určí odpovědná osoba dle místních poměrů.

Zdroj mapového podkladu: mapy.cz

INVESTOR: KSÚS středočeského kraje		AKCE: Oprava pozemní komunikace II/101 Křenice - Zlatá		
KRAJ: Středočeský		PŘÍLOHA: Zájmové území		
OBEC: Křenice, Sluštice Zlatá				
PROJEKTANT: 3K ZNAČKY s.r.o. Jiráskova 1519, 251 01 Říčany tel.: +420 323 601 237 www.3kznacky.cz		VYPRACOVAL: Ing. Jan Vaněk	KOPIE Č.:	PŘÍLOHA Č.:
		FORMÁT A4: 1 x A4		A
		DATUM: 04/2018		
		MĚŘÍTKO: 1:750		
KOPÍROVÁNÍ A ROZMNOŽOVÁNÍ POUZE PO PŘEDCHOZÍM SOUHLASU 3K ZNAČKY s.r.o.				

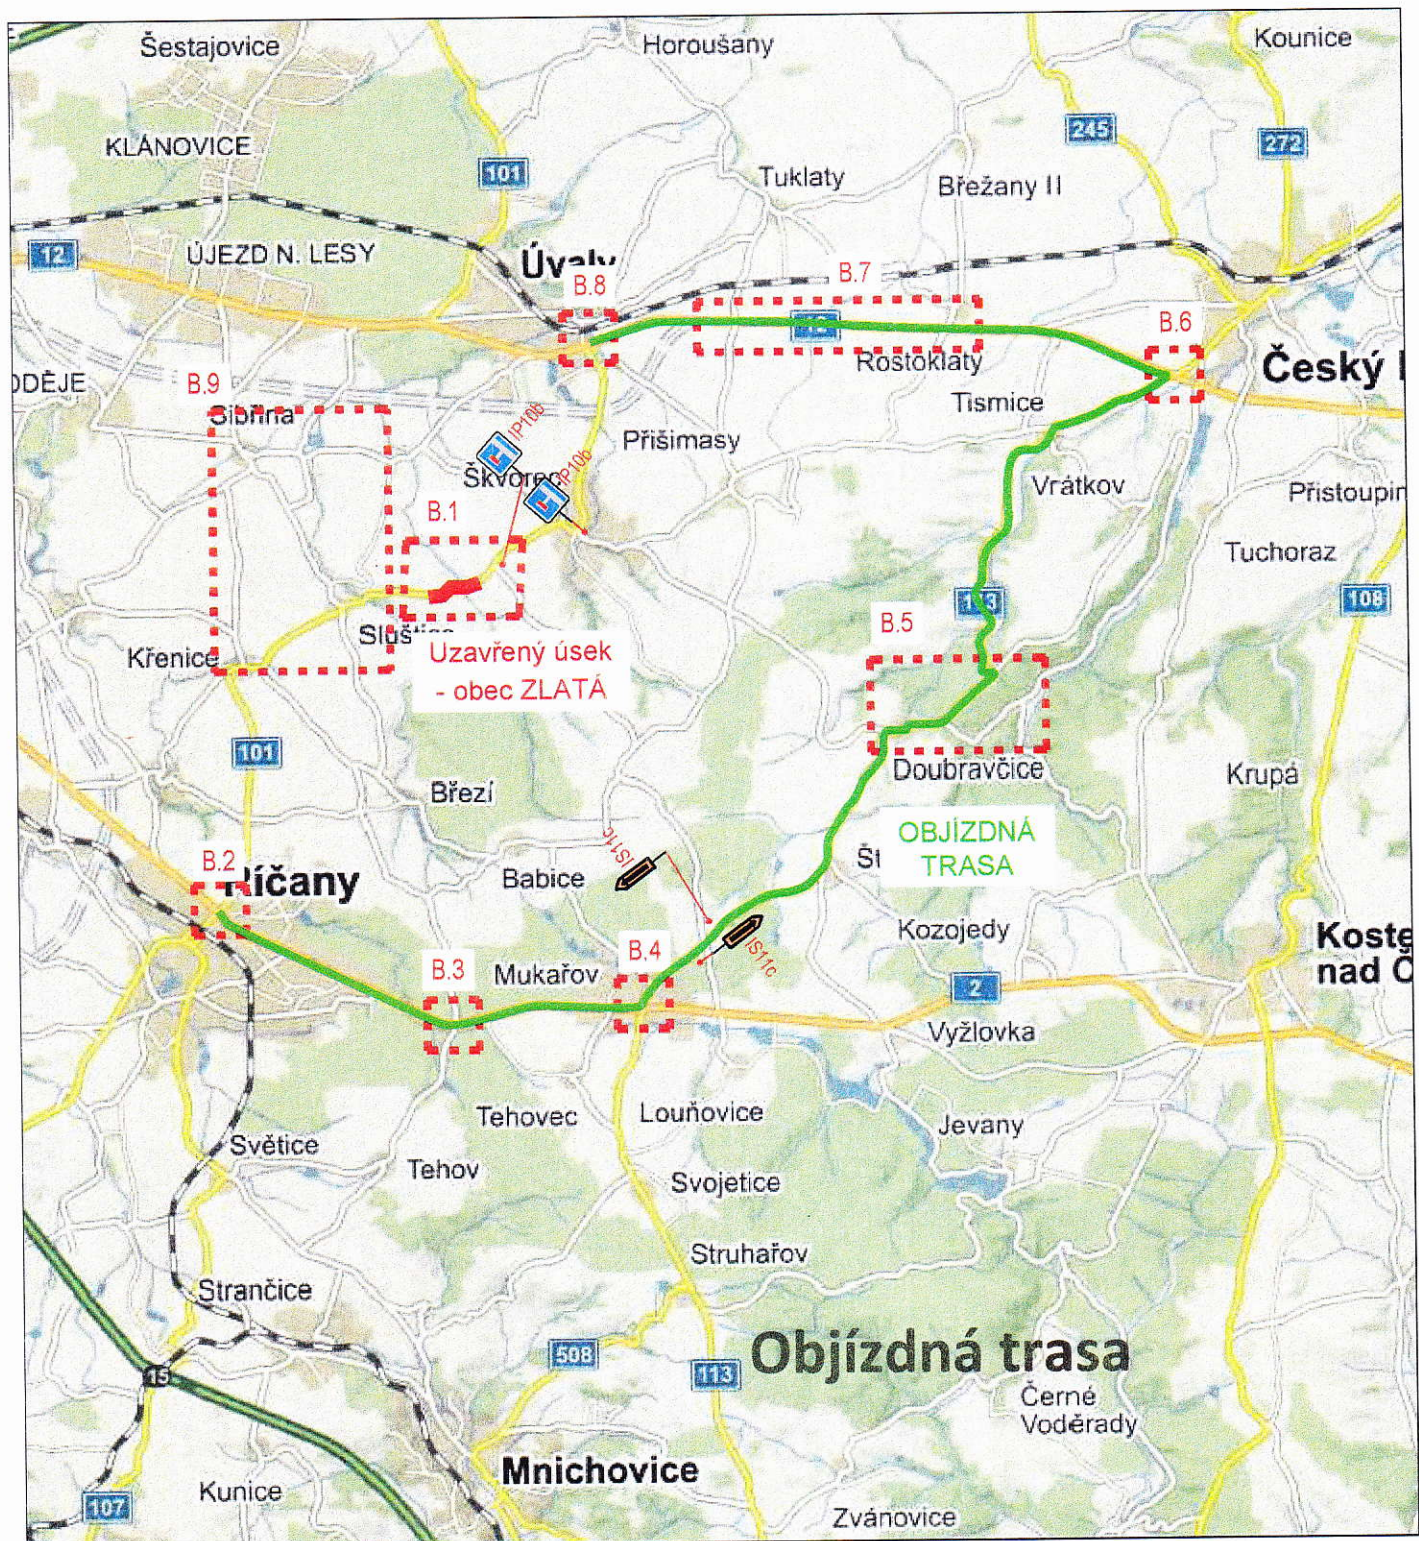

Umístění nového dopravního značení je pouze orientační. Přesné umístění určí odpovědná osoba dle místních poměrů.

Zdroj mapového podkladu: mapy.cz

Zdroj mapového podkladu: mapy.cz

INVESTOR:	KSÚS středočeského kraje	AKCE:	Oprava pozemní komunikace II/101 Křenice - Zlatá		
KRAJ:	Středočeský	PŘÍLOHA:	Přehledná mapa - úplná uzavírka ETAPA 1 - obec ZLATÁ		
OBEC:	Křenice, Sluštice Zlatá				
PROJEKTANT:	3K ZNAČKY s.r.o. Jiráskova 1519, 251 01 Říčany tel.: +420 323 601 237 www.3kznacky.cz	VYPRACOVAL:	Ing. Jan Vaněk	KOPIE Č.:	PŘÍLOHA Č.:
		FORMÁT A4:	1 x A4		B
		DATUM:	09/2018		
		MĚŘÍTKO:	1:750		
KOPIROVÁNÍ A ROZMNOŽOVÁNÍ POUZE PO PŘEDCHOZÍM SOUHLASU 3K ZNAČKY s.r.o.					