


ÚZEMNÍ PLÁN ZLATÁ

Upravený návrh územního plánu

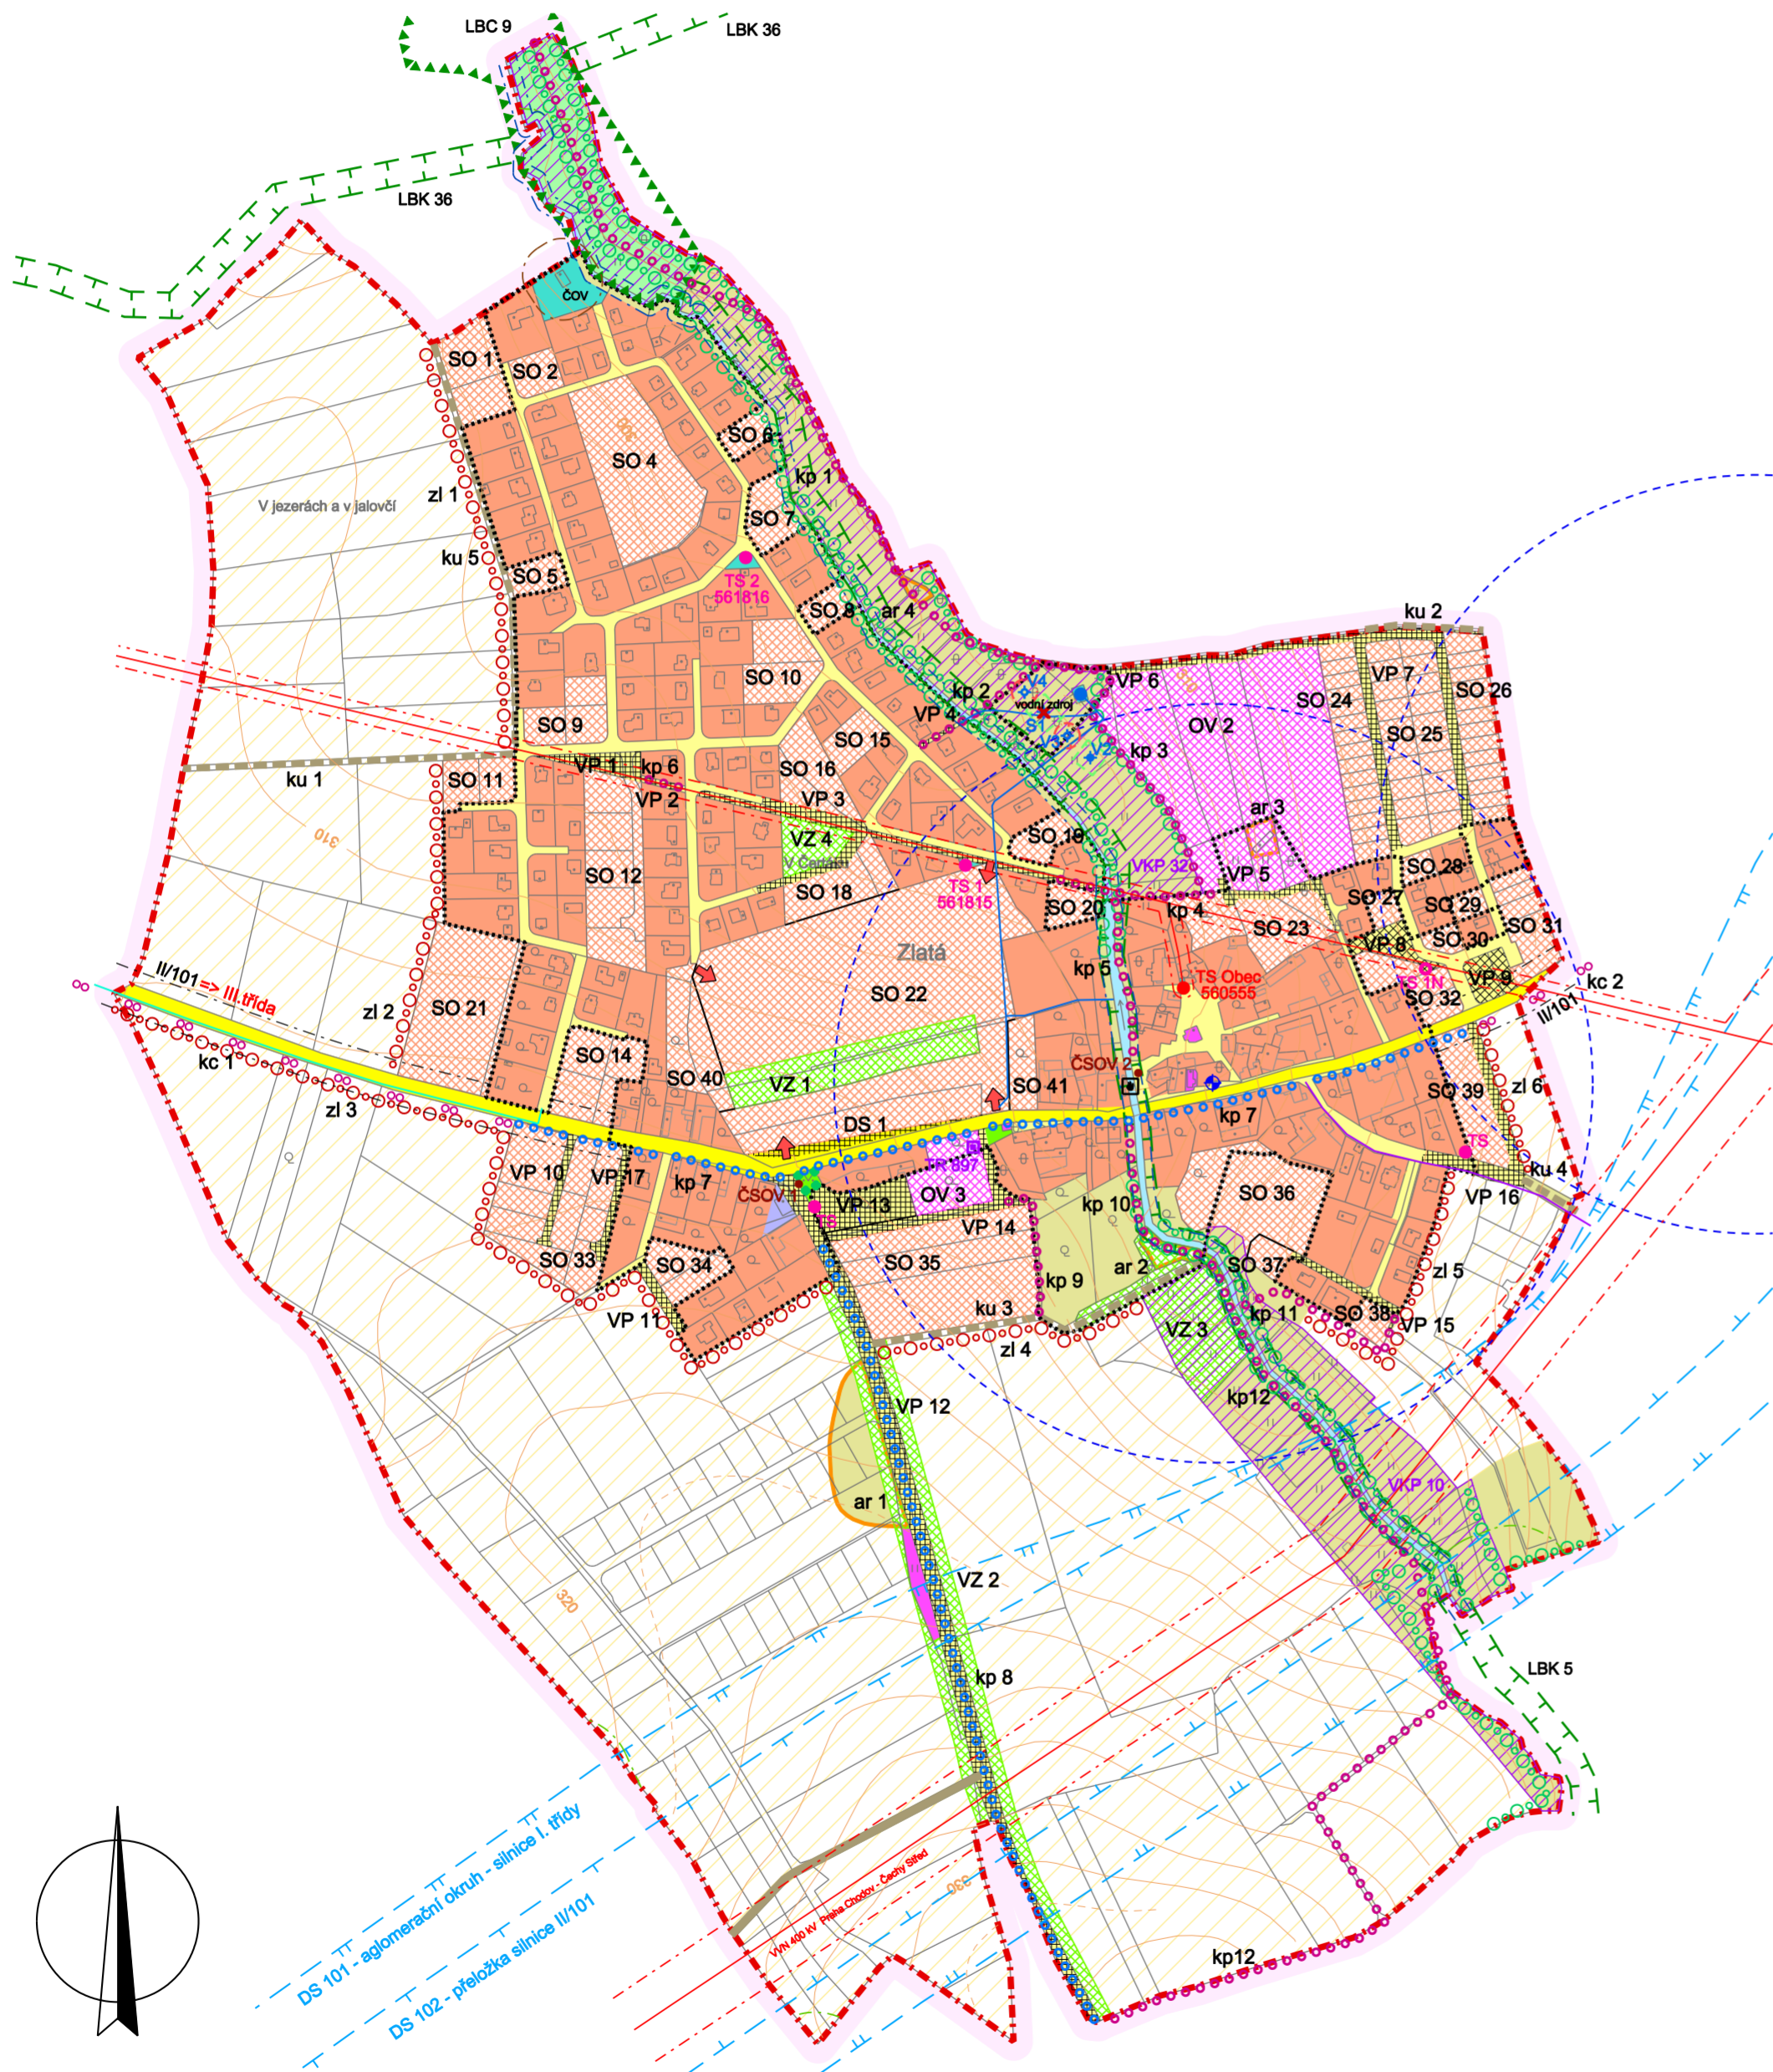

KOORDINAČNÍ VÝKRES

LEGENDA :

Hranice

	hranice řešeného území
	katastrální hranice
	hranice zastavěného území k 1. 5. 2017

Plochy s rozdílným způsobem využití

I.	II.	
		občanské vybavení (OV)
		veřejná prostranství (VP)
		veřejná prostranství - zeleň (VZ)
		smíšené obytné plochy (SO)
		dopravní infrastruktura - silniční (DS)
		technická infrastruktura (TI)
		smíšené výrobní plochy (SV)
		vodní a vodohospodářské plochy (VH)
		zemědělské plochy (ZP)
		přírodní plochy (PP)
		smíšené nezastavěné plochy (SN)

Plochy dle významu: I. Stabilizované plochy
II. Zastavitelné plochy

Limity využití území

Ochranná pásma - dopravní a technická infrastruktura

stav	návrh	
		ochranné pásmo silnice II. třídy
		ochranné pásmo vodovodního přívaděče (1,5 m)
		ochranné pásmo čistírny odpadních vod
		ochranné pásmo vedení VVN, VN a trafostanic
		ochranné pásmo STL plynovodu (1 m)
		ochranné pásmo sdělovacích vedení (1,5 m)

Ochrana přírodních hodnot

stav	návrh	
		významný krajinný prvek - návrh k registraci (VKP)
		významná zeleň liniová (zl 1 až zl 6)
		významná zeleň ostatní
		vzdálenost 50 m od okraje lesa

Ochrana vod

stav	návrh	
		pásmo při správě vodních toků
		ochranné pásmo I. stupně vodního zdroje

Územní systém ekologické stability

stav	návrh	
		lokální biocentrum (LBC)
		lokální biokoridor (LBK)

Dopravní infrastruktura

stav	návrh	
		pěší komunikace (kp 1 až kp 6, kp 9 až kp 12)
		pěší + cyklistická komunikace (kp 7) a trasa (kp 8)
		cyklostezky (kc 1, kc 2)
		účelové komunikace (ku stav, ku 1 až ku 5)
		autobusové zastávky
		isochrona docházkové vzdálenosti 5 min (300 m)
		dopravní obsluha plochy
		návrh změny kategorizace silnice
		koridory dopravních staveb

Technická infrastruktura

stav	návrh	
		vodojem s čerpací stanicí
		studny (S), vrtý (V)
		zrušení vodního zdroje - studny (S1)
		požární nádrž
		čerpací stanice (ČSOV)
		trafostanice vzdušného vedení VN (TS)
		trafostanice kabelového vedení VN (TS)
		traťový rozvaděč (TR)

Asanace a rekultivace

stav	návrh	
		plošné asanace a rekultivace (ar 1 až ar 4)

Doplnění katastrální mapy

stav	návrh	
		budovy doplněné do katastrální mapy

KADLEC K.K. NUSLE, spol. s r.o. Chaberská 3, 182 00 Praha 8 Tel. fax : 284 880 740, 284 880 750 e-mail: posta@kadleck.cz www.kadleck.cz			
Projektant: Ing. arch. Daniela Binderová	Odborný projektant: Kateřina Benáková	Operátor: Kateřina Benáková	
Pořizovatel: Městský úřad Brandýs nad Labem - Stará Boleslav	Schvalovací orgán: Zastupitelstvo obce Zlatá	Číslo smlouvy: 330/2007	
Název výkresu: ÚZEMNÍ PLÁN ZLATÁ UPRAVENÝ NÁVRH ÚZEMNÍHO PLÁNU k opakovanému veřejnému projednání		Datum: 05. 2018	Výkres č.: B1.
Měřítko: Kopie č.: 1 : 5000			