
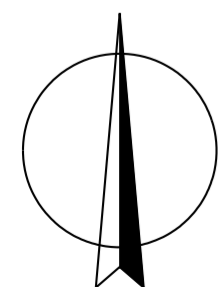


ÚZEMNÍ PLÁN ZLATÁ

Návrh územního plánu

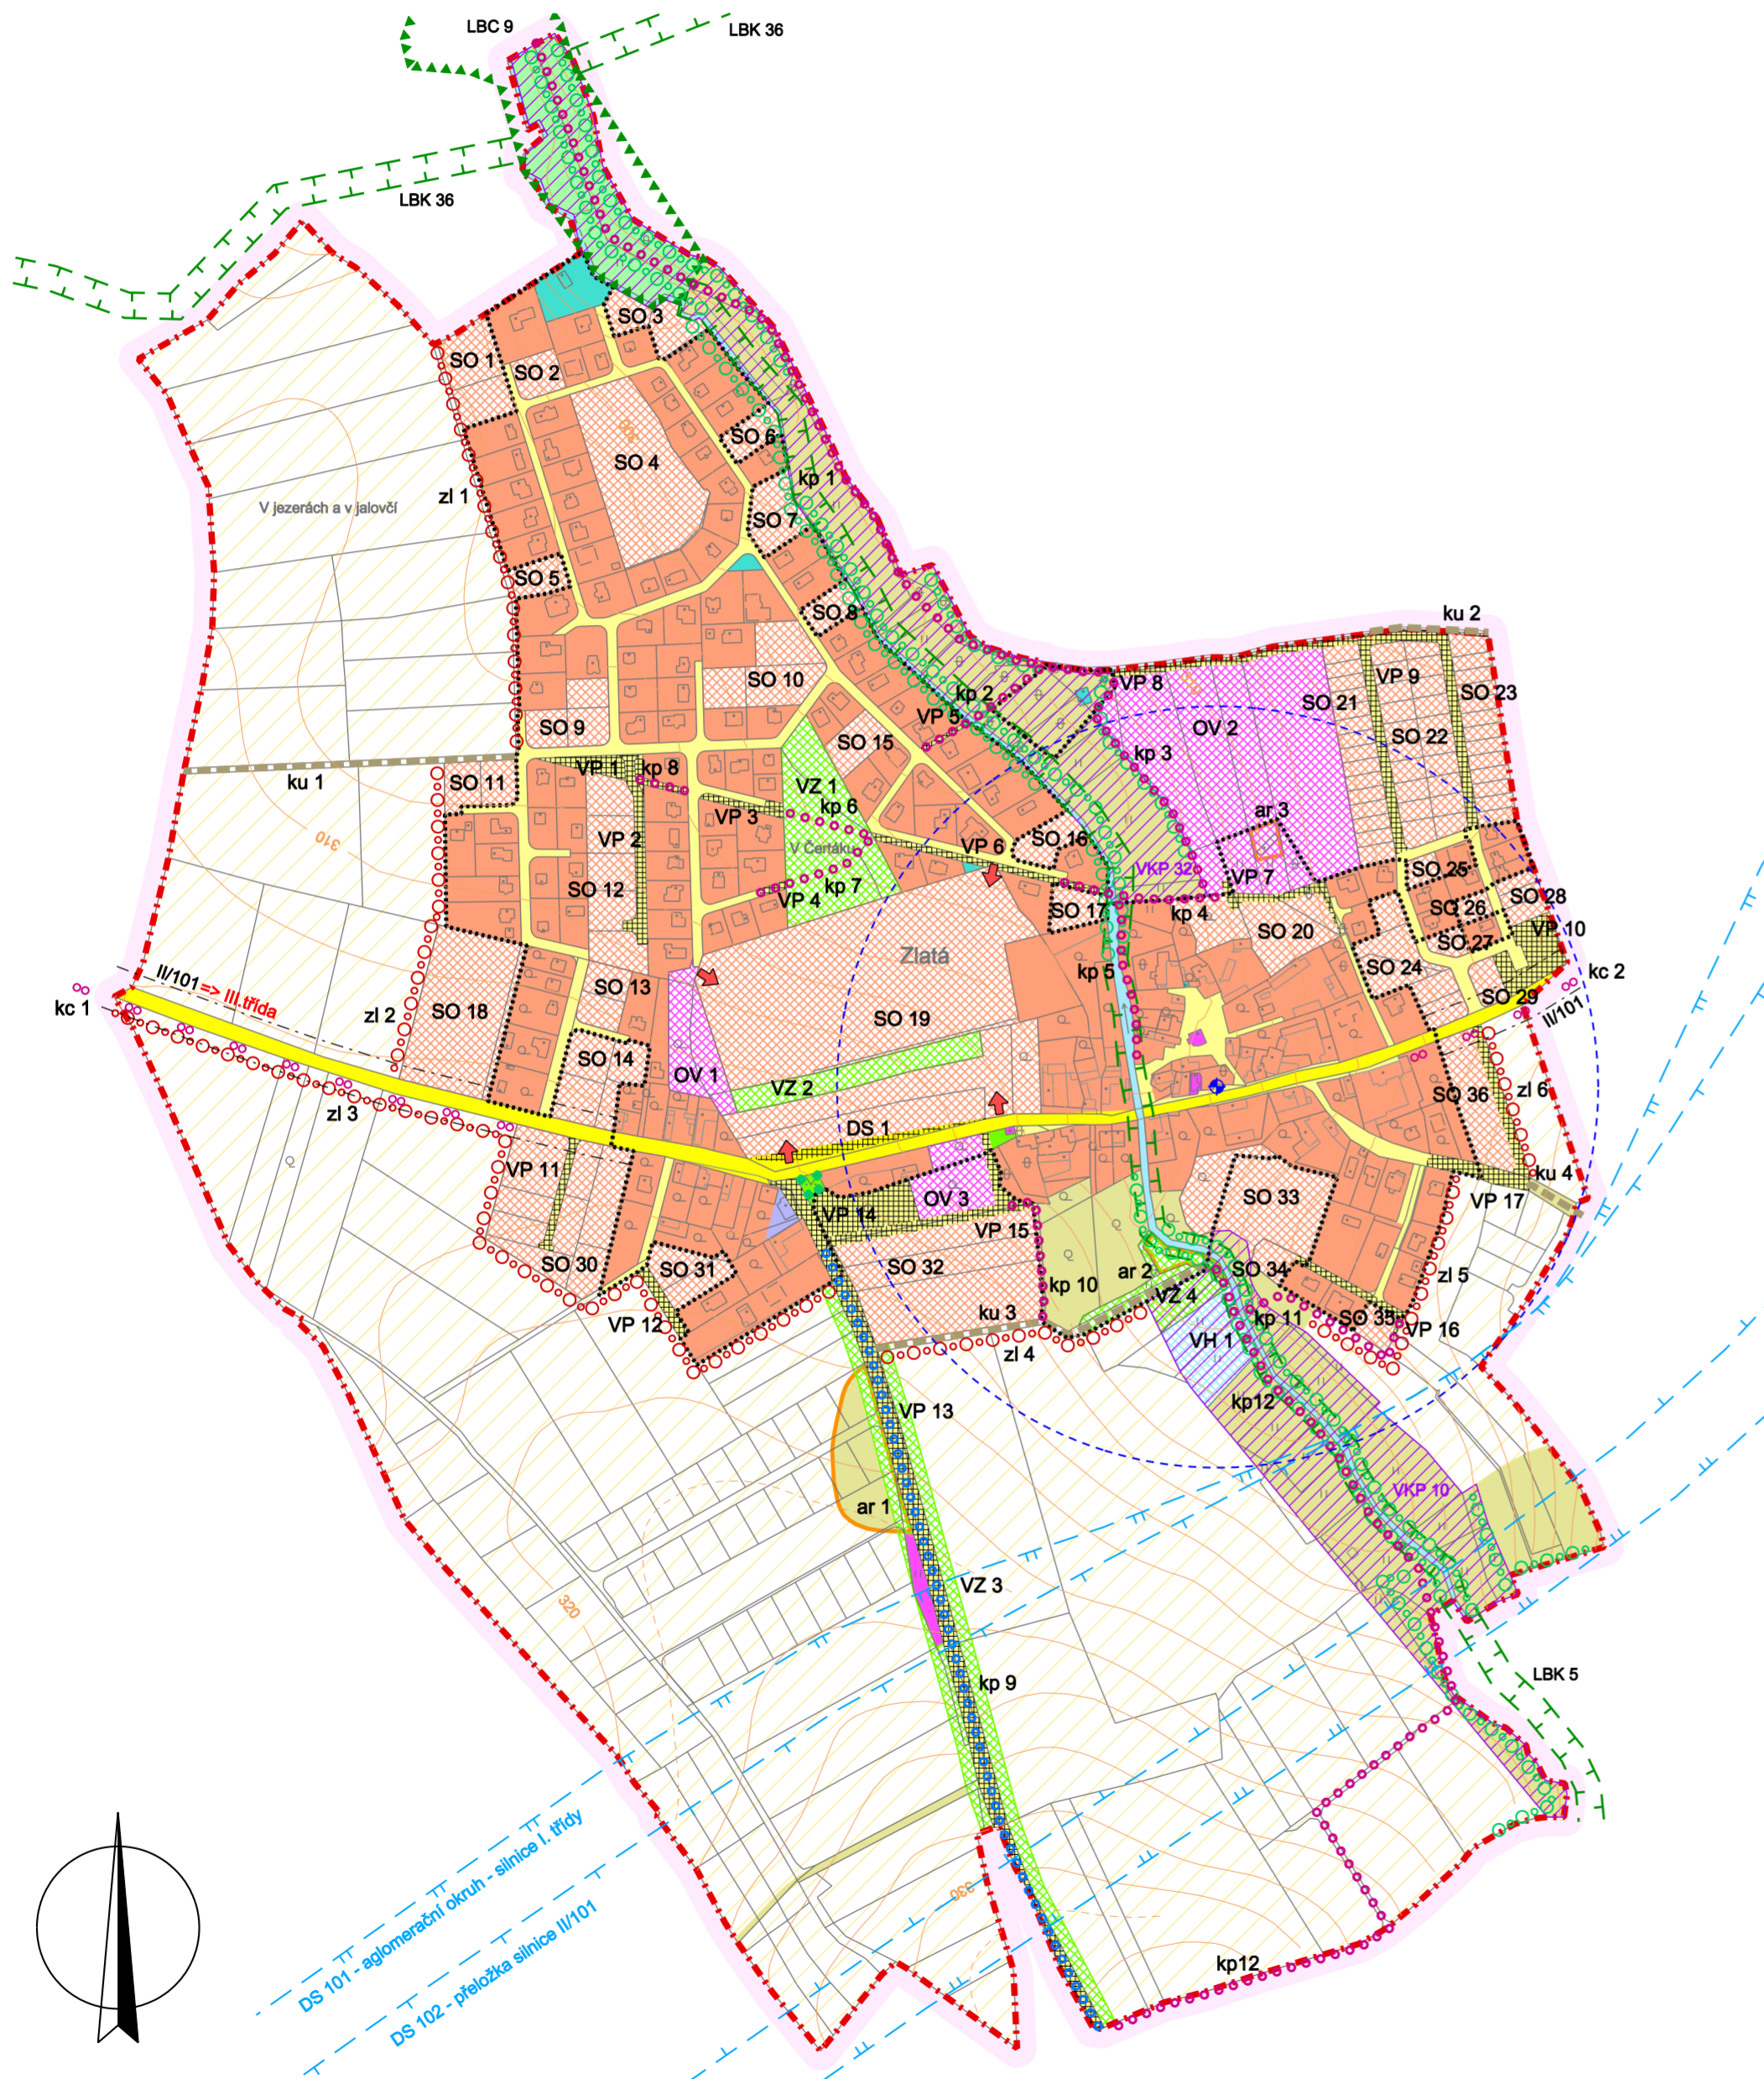

HLAVNÍ VÝKRES

LEGENDA :

Hranice

	hranice řešeného území
	katastrální hranice
	hranice zastavěného území k 15. 1. 2014

Plochy s rozdílným způsobem využití

I.	II.	III.	
			občanské vybavení (OV)
			veřejná prostranství (VP)
			veřejná prostranství - zeleň (VZ)
			smíšené obytné plochy (SO)
			dopravní infrastruktura - silniční (DS)
			technická infrastruktura (TI)
			smíšené výrobní plochy (SV)
			vodní a vodohospodářské plochy (VH)
			zemědělské plochy (ZP)
			přírodní plochy (PP)
			smíšené nezastavěné plochy (SN)

Plochy dle významu: I. Stabilizované plochy
II. Zastavitelné plochy
III. Plochy v krajině s navrženou změnou využití

Ochrana přírodních hodnot

stav	návrh	
		pěší komunikace (kp)
		pěší komunikace a cyklotrasy (kp 9)
		cyklostezky (kc)
		účelové komunikace (ku)
		autobusové zastávky
		isochrona docházkové vzdálenosti 5 min (300 m)
		dopravní obsluha plochy
		návrh změny kategorizace silnice
		koridory dopravních staveb

Veřejnou infrastrukturou jsou dále plochy pod označím OV, VP, VZ, DS, TI.

Ochrana přírodních hodnot

stav	návrh	
		významný krajinný prvek navržený k registraci (VKP)
		významná zeleň liniiová (zl)
		významná zeleň ostatní

Územní systém ekologické stability

stav	návrh	
		lokální biocentrum (LBC)
		lokální biokoridor (LBK)

Asanace a rekultivace

stav	návrh	
		plošné asanace a rekultivace (ar)

Doplnění katastrální mapy

stav	návrh	
		budovy doplněné do katastrální mapy

KADLEC K.K. NUSLE, spol. s r.o. Chaberská 3, 182 00 Praha 8 Tel. fax : 284 680 740, 284 680 750 e-mail: posta@kadleck.cz www.kadleck.cz			
Projektant: Ing. arch. Daniela Binderová	Odborný projektant: Kateřina Benáková	Operátor: Kateřina Benáková	
Pořizovatel: Městský úřad Brandýs nad Labem - Stará Boleslav	Schvalovací orgán: Zastupitelstvo obce Zlatá	Číslo smlouvy: 330/2007	
Název výkresu: HLAVNÍ VÝKRES		Datum: 07. 2014	Výkres č.: A2.
		Mřížka: 1 : 5000	Kopie č.: