
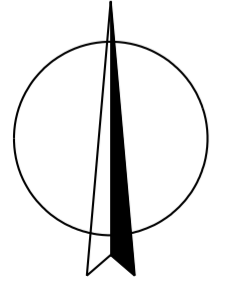


# ÚZEMNÍ PLÁN ZLATÁ

## Upravený návrh územního plánu

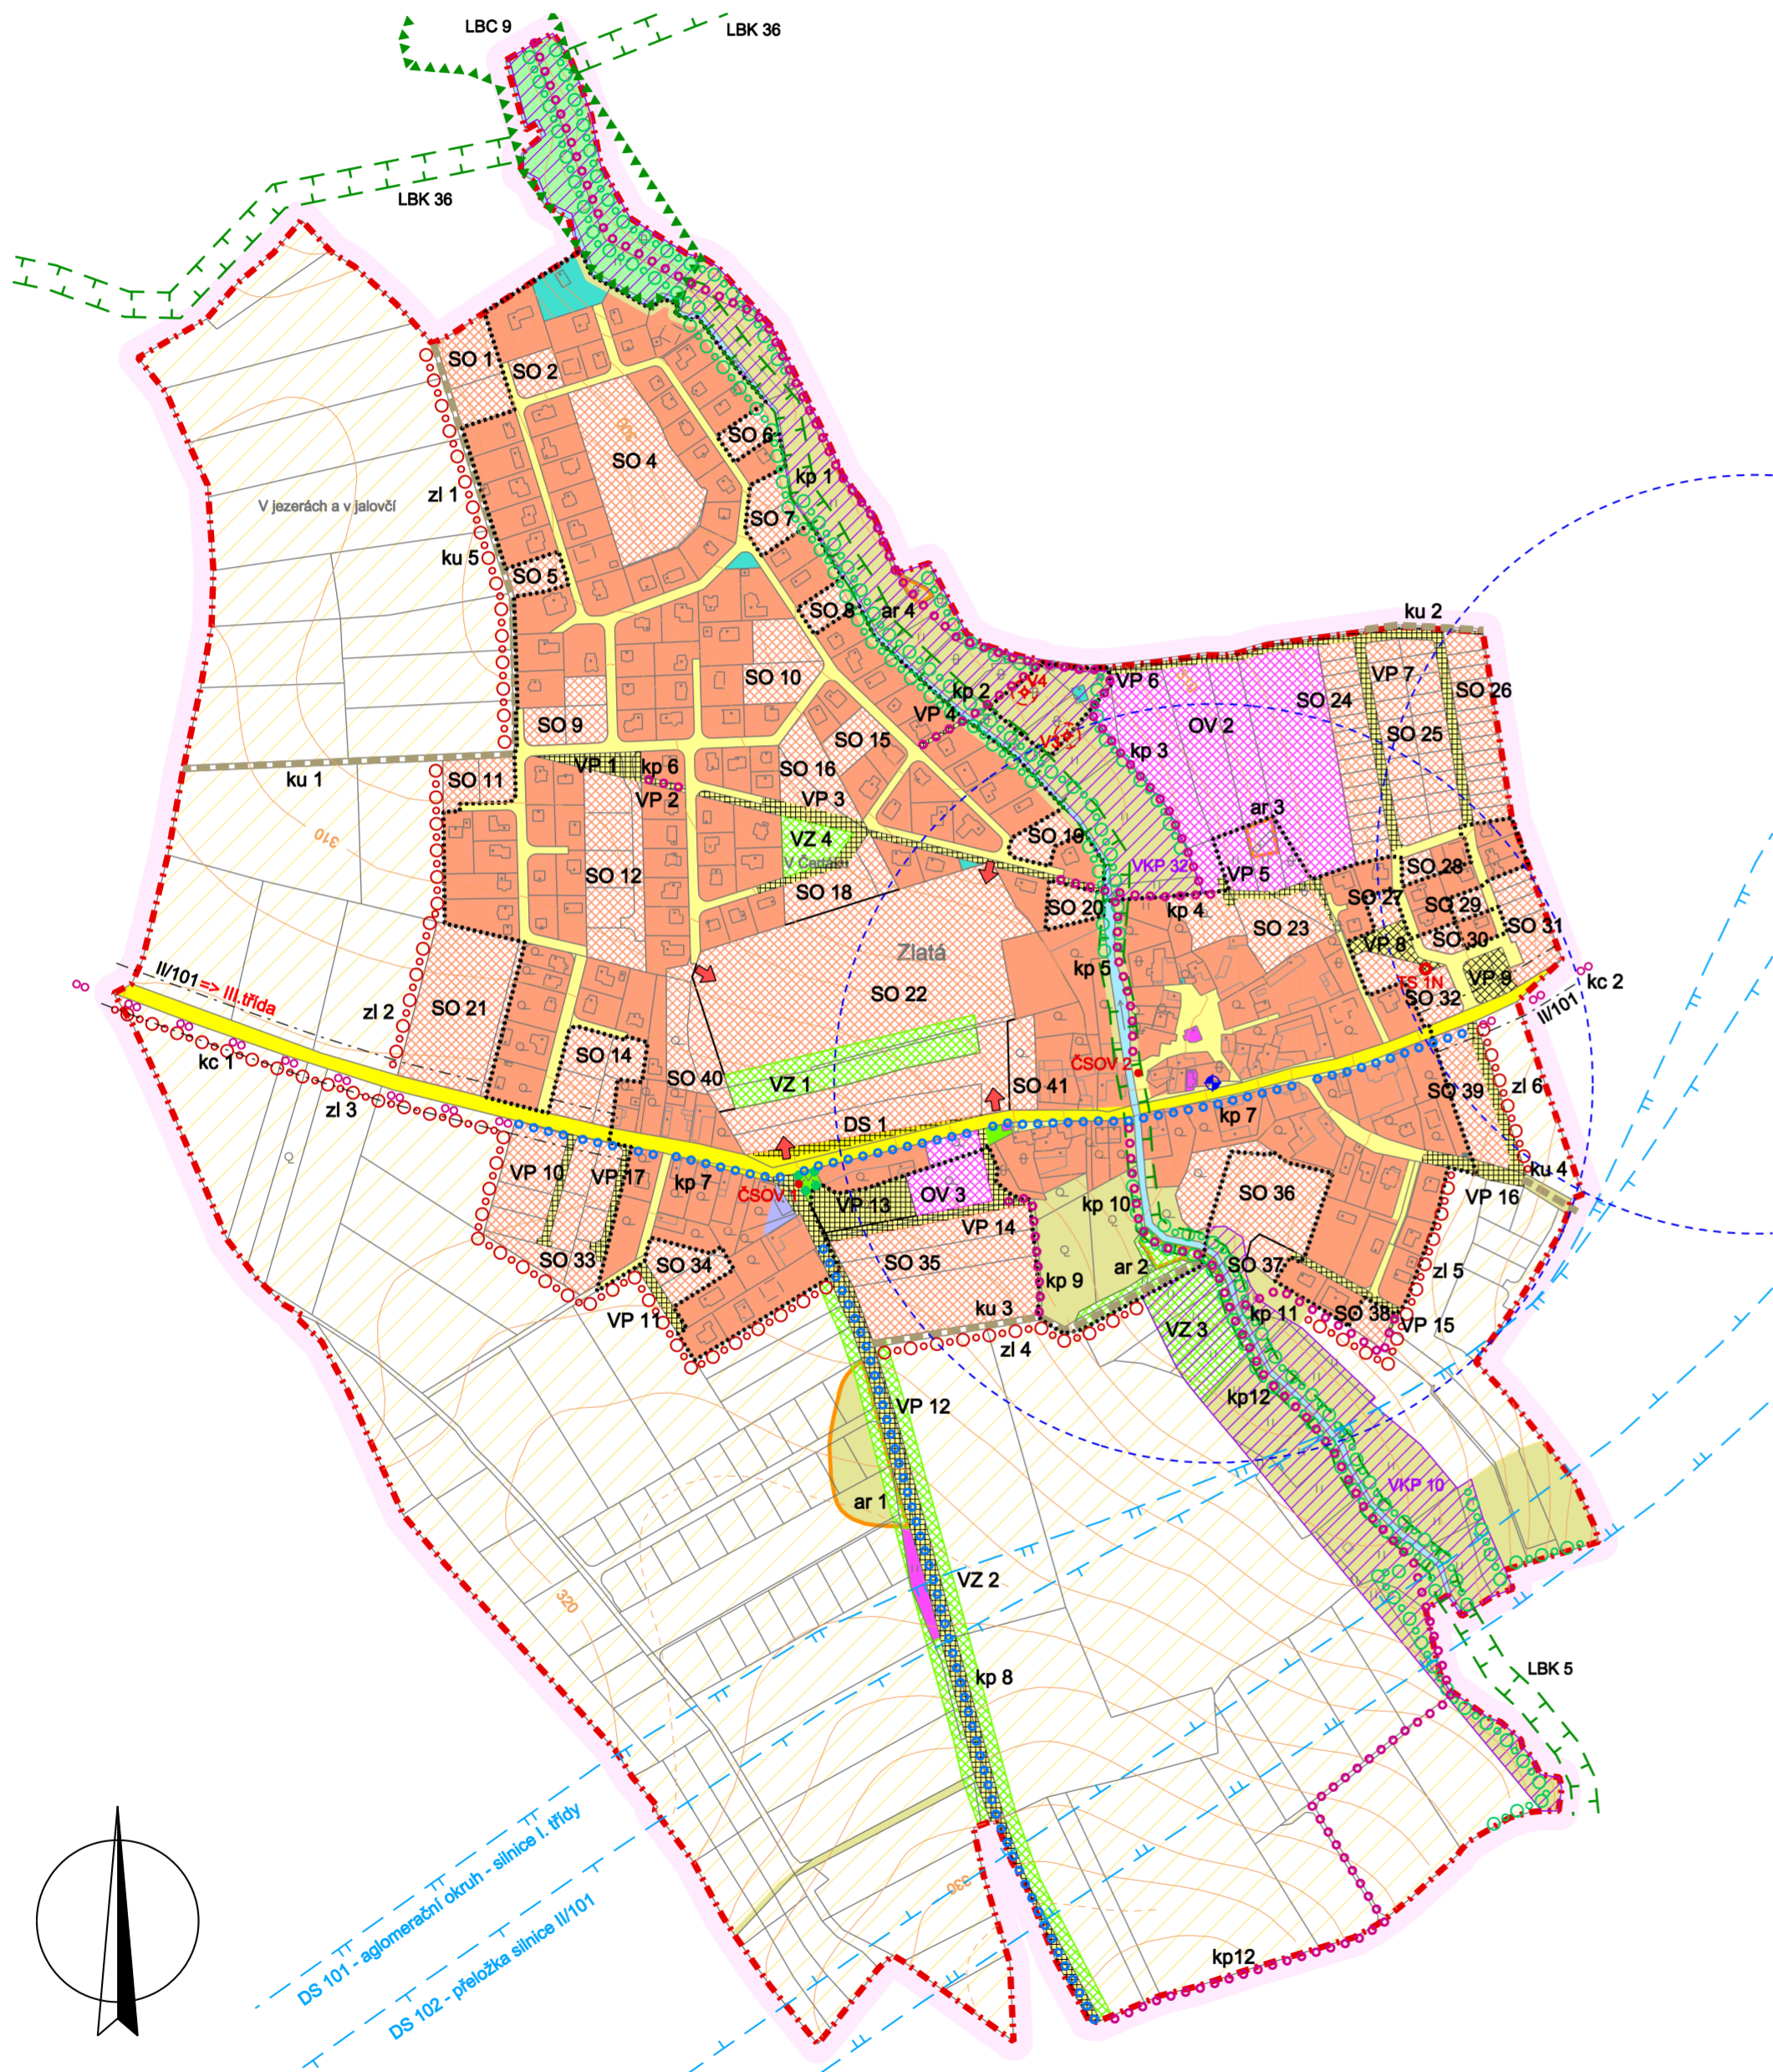

### HLAVNÍ VÝKRES

### LEGENDA :

Hranice	
	hranice řešeného území
	katastrální hranice
	hranice zastavěného území k 1. 5. 2017

Plochy s rozdílným způsobem využití		
I.	II.	
		občanské vybavení (OV)
		veřejná prostranství (VP)
		veřejná prostranství - zeleň (VZ)
		smíšené obytné plochy (SO)
		dopravní infrastruktura - silniční (DS)
		technická infrastruktura (TI)
		smíšené výrobní plochy (SV)
		vodní a vodohospodářské plochy (VH)
		zemědělské plochy (ZP)
		přírodní plochy (PP)
		smíšené nezastavěné plochy (SN)

Plochy dle významu: I. Stabilizované plochy  
II. Zastavitelné plochy

Ochrana přírodních hodnot		
stav	návrh	
		významný krajinný prvek navržený k registraci (VKP)
		významná zeleň liniová (zl 1 až zl 6)
		významná zeleň ostatní

Územní systém ekologické stability		
stav	návrh	
		lokální biocentrum (LBC)
		lokální biokoridor (LBK)

Asanace a rekultivace		
stav	návrh	
		plošné asanace a rekultivace (ar 1 až ar 4)

Doplnění katastrální mapy		
stav	návrh	
		budovy doplněné do katastrální mapy

Dopravní infrastruktura		
stav	návrh	
		pěší komunikace (kp 1 až kp 6, kp 9 až kp 12)
		pěší + cyklistická komunikace (kp 7) a trasa (kp 8)
		cyklostezky (kc 1, kc 2)
		účelové komunikace (ku 1 až ku 5)
		autobusové zastávky
		isochrona docházkové vzdálenosti 5 min (300 m)
		dopravní obsluha plochy
		návrh změny kategorizace silnice
		koridory dopravních staveb

Technická infrastruktura		
stav	návrh	
		vrtvy (V)
		ochranné pásmo I. stupně vodního zdroje
		čerpací stanice (ČSOV)
		trafostanice kabelového vedení VN (TS)

<b>KADLEC K.K. NUSLE, spol. s r.o.</b> Chaberská 3, 182 00 Praha 8 Tel. fax : 284 680 740, 284 680 750 e-mail: posta@kadleck.cz www.kadleck.cz			
Projektant: Ing. arch. Daniela Binderová	Odborný projektant: Kateřina Benáková	Operátor: Kateřina Benáková	
Pořizovatel: Městský úřad Brandýs nad Labem - Stará Boleslav	Schvalovací orgán: Zastupitelstvo obce Zlatá	Číslo smlouvy: 330/2007	
Název výkresu: HLAVNÍ VÝKRES		Datum: 05. 2018	Výkres č.: A2.
		Mřížka: 1 : 5000	Kopie č.: