

# ÚZEMNÍ PLÁN ZLATÁ

Upravený návrh územního plánu  
pro třetí veřejné projednání  
(druhé opakované)

## LEGENDA :

### Hranice

	hranice řešeného území
	katastrální hranice



### Územní prvky

I.	II.	
		vodní a vodohospodářské plochy
		plochy zástavby

Plochy dle významu: I. Stabilizované plochy  
II. Zastavitelné plochy

### Doprava

stav	návrh	
		silnice II. třídy (DS 1)
		komunikace místní (km 1 až km 3, km 5 až km 7, km 9, km 11)
		komunikace účelové (ku 1 až ku 5)
		pěší komunikace (kp 1 až kp 6, kp 10 až kp 12)
		pěší + cyklistická komunikace (kp 7) a trasa (kp 8)
		lávka pro pěší
		cyklostezky (kc 1)
		ochranné pásmo silnice
		číselné označení silnice
		návrh změny kategorizace silnice
		autobusové zastávky
		isochrona docházkové vzdálenosti 5 min (300 m)
		dopravní obsluha plochy
		koridory dopravních staveb

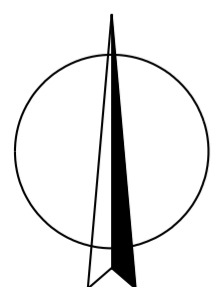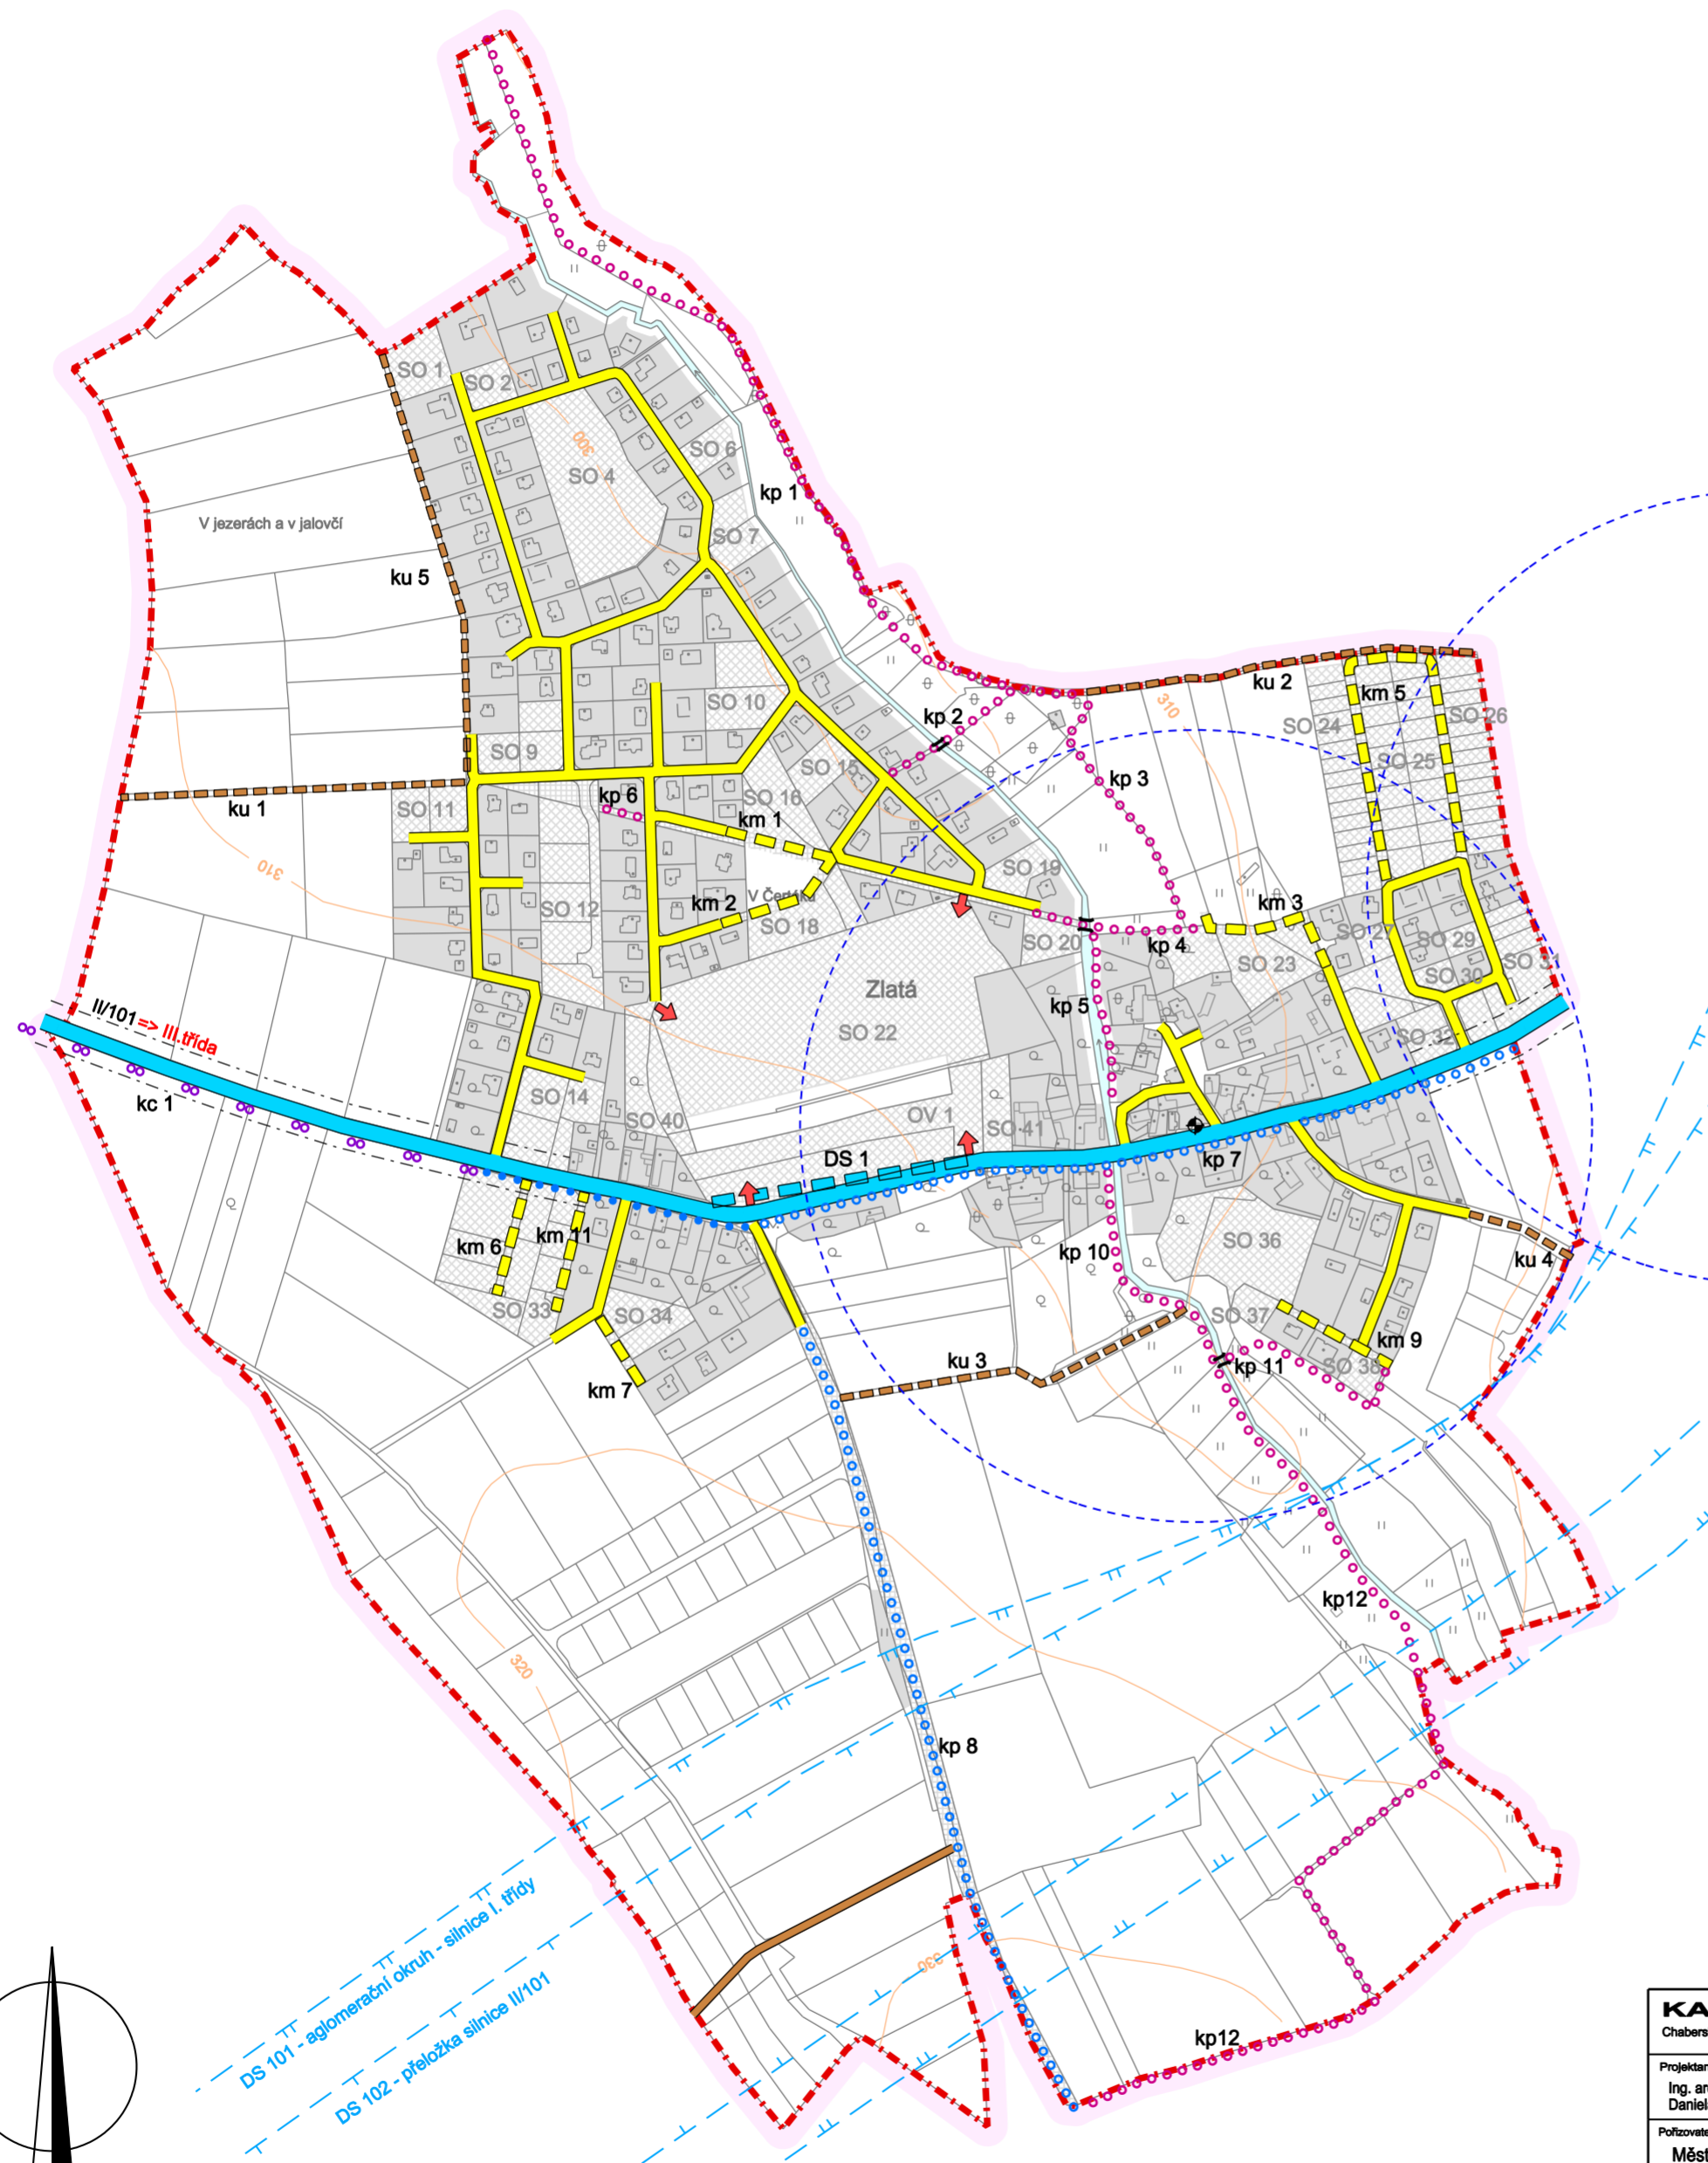

DS 101 - aglomerační okruh - silnice I. třídy  
DS 102 - přeložka silnice II/101

## SCHÉMA DOPRAVNÍ INFRASTRUKTURY

<b>KADLEC K.K. NUSLE, spol. s r.o.</b> Chaberská 3, 182 00 Praha 8 Tel., fax: +420 284 680 740, +420 803 440 989 e-mail: posta@kadlecki.cz www.kadlecki.cz				
Projektant: Ing. arch. Daniela Bänderová	Oborný projektant:	Operátor: Kateřina Benáková		
Pořizovatel: Městský úřad Brandýs nad Labem - Stará Boleslav	Schvalovací orgán: Zastupitelstvo obce Zlatá	Číslo smlouvy: 330/2007		
Akce: ÚZEMNÍ PLÁN ZLATÁ UPRAVENÝ NÁVRH ÚZEMNÍHO PLÁNU pro třetí veřejné projednání (druhé opakované)	Datum: 05. 2020	Výkres č.: <b>A4.</b>		
Název výkresu: SCHÉMA DOPRAVNÍ INFRASTRUKTURY	Mřítko: 1 : 5000	Kopie č.:		