

# ÚZEMNÍ PLÁN ZLATÁ

Upravený návrh územního plánu

## LEGENDA :

### Hranice

	hranice řešeného území
	katastrální hranice
	hranice zastavěného území / návrh ke dni 1. 5. 2017
	hranice ploch, ve kterých je rozhodování o změnách v území podmíněno zpracováním územní studie
	hranice ploch, ve kterých je rozhodování o změnách v území podmíněno dohodou o parcelaci

### Plochy s rozdílným způsobem využití

I.	II.	
		veřejná prostranství (VP)
		veřejná prostranství - zeleň (VZ)
		smíšené obytné plochy (SO)

Plochy dle významu: I. Stabilizované plochy  
II. Zastavitelné plochy

### Dopravní infrastruktura



stav	návrh	
		účelové komunikace (ku 5)

### Ochrana přírodních hodnot

stav	návrh	
		významná zeleň liniová (zl 1)

### Doplnění katastrální mapy

stav	návrh	
		budovy doplněné do katastrální mapy

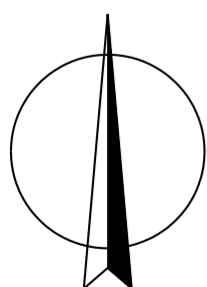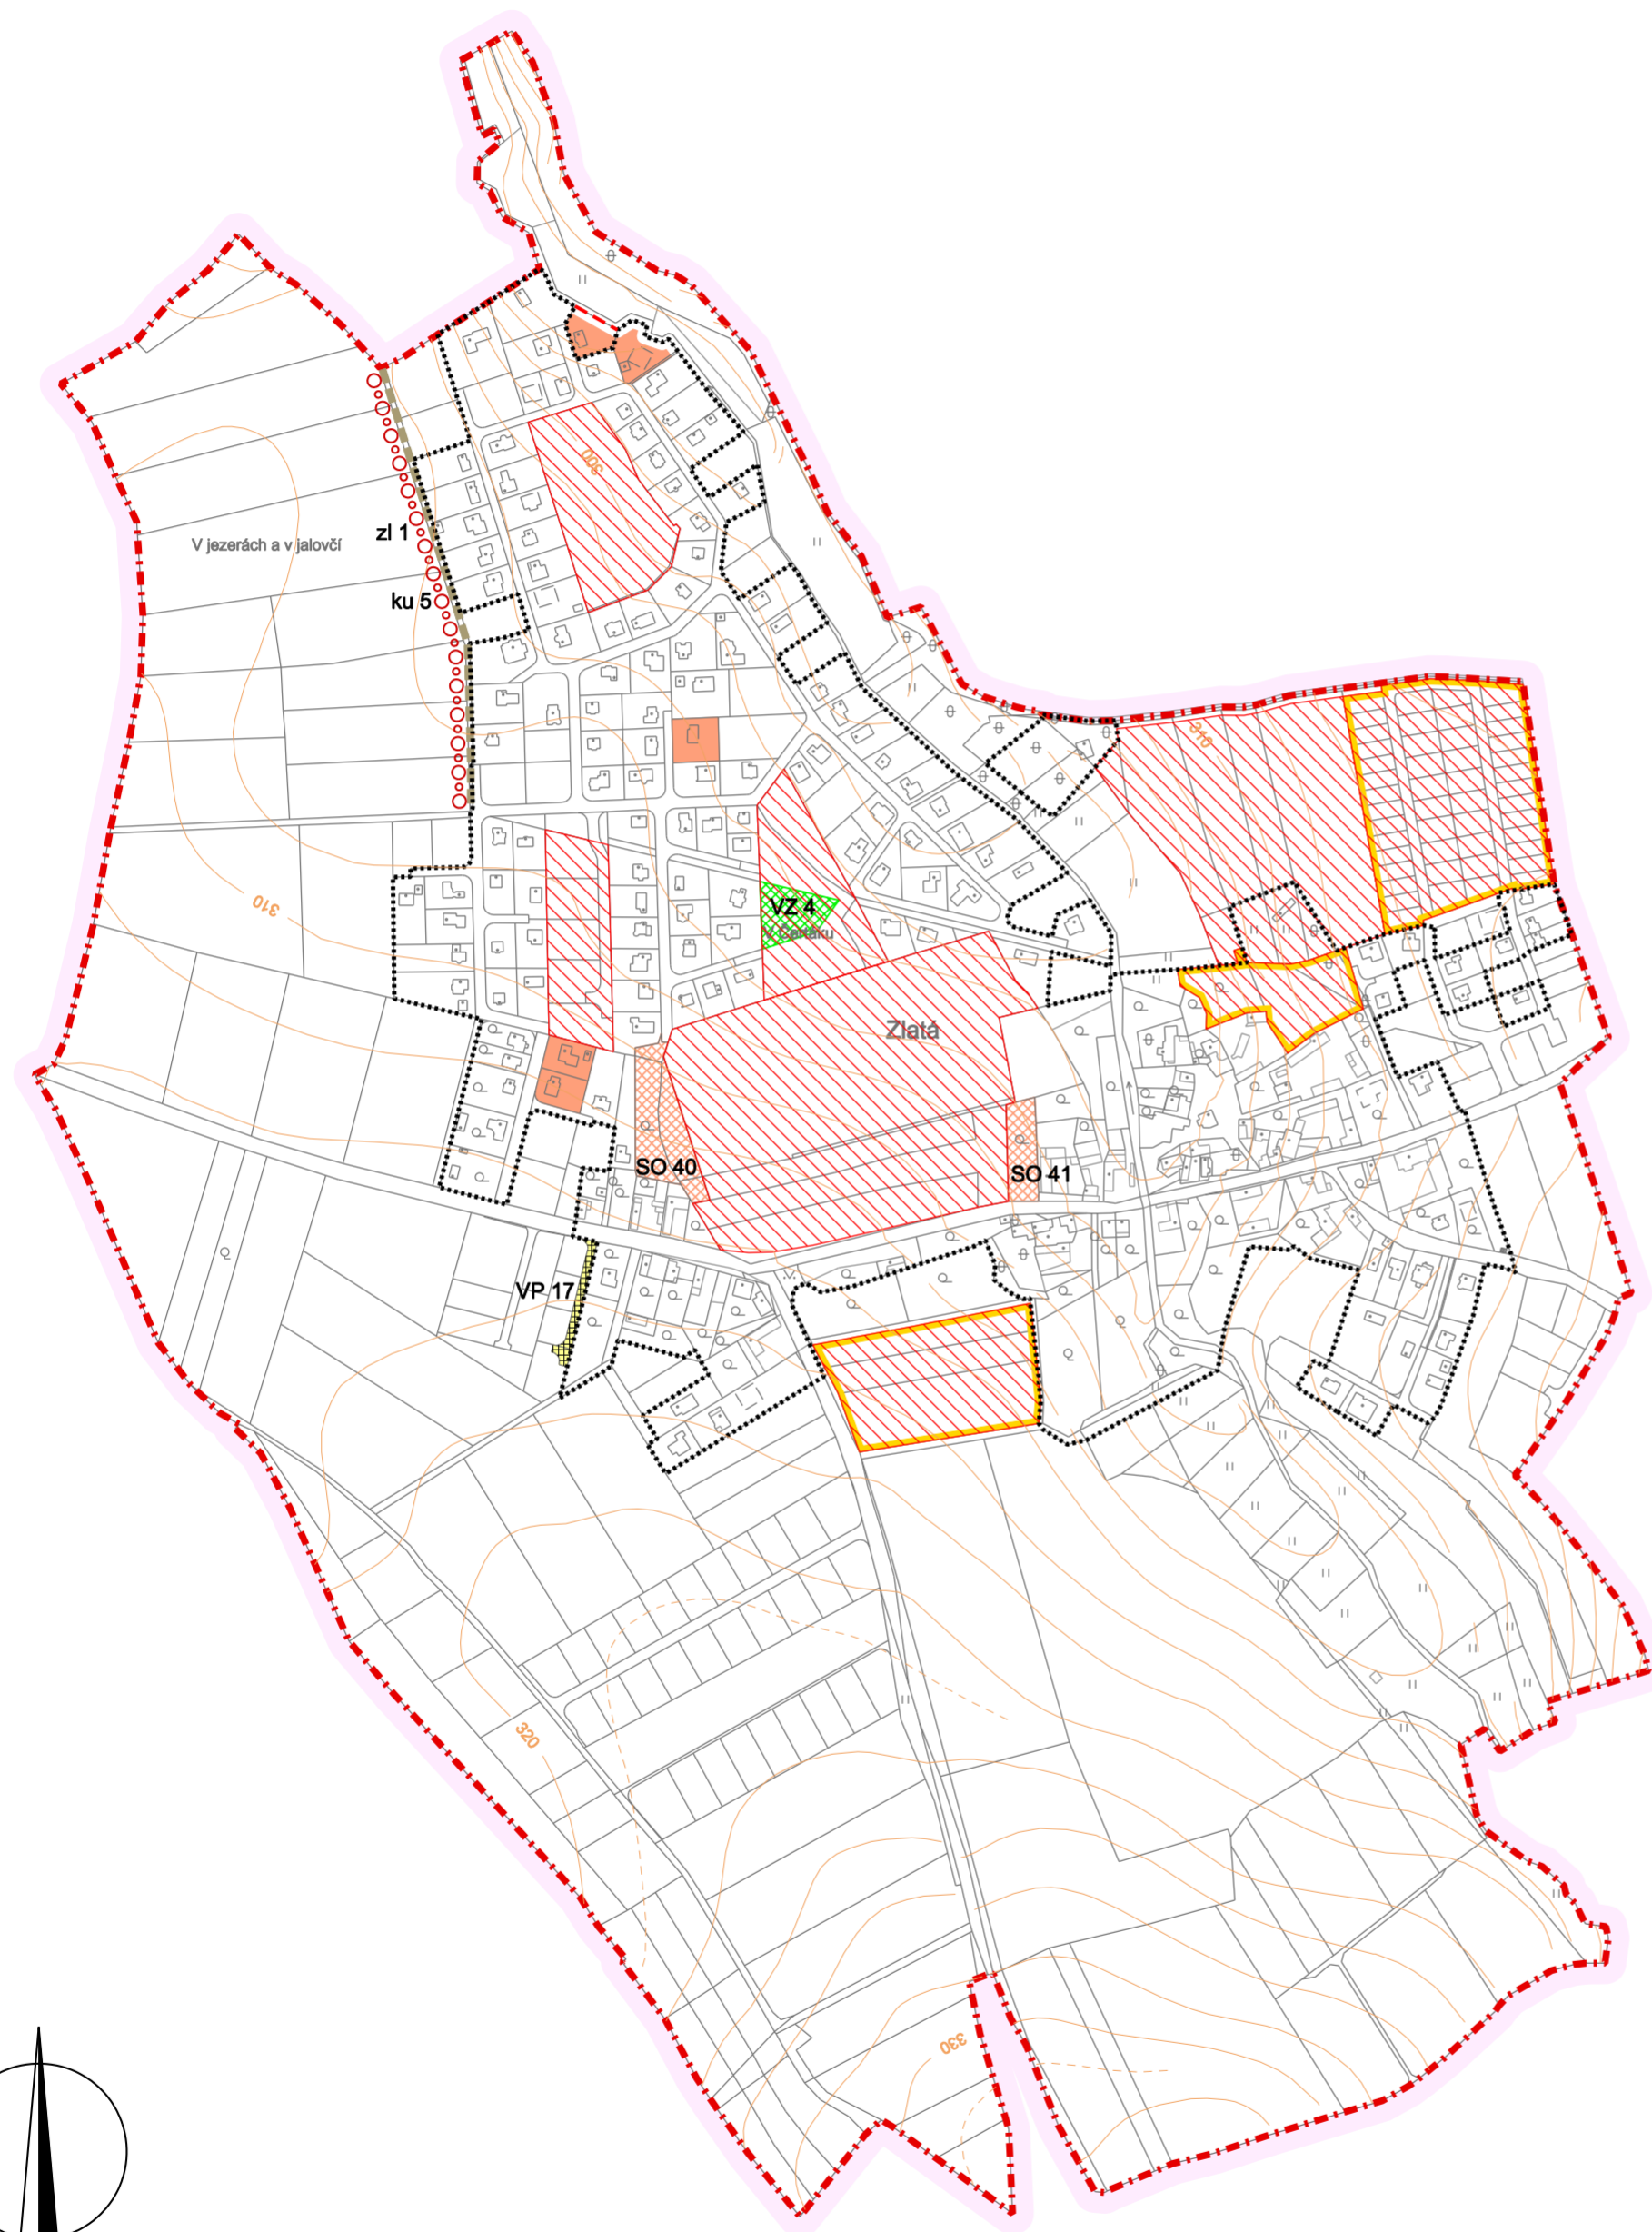

ROZDÍLOVÝ VÝKRES

<b>KADLEC K.K. NUSLE, spol. s r.o.</b>				
Chaberská 3, 182 00 Praha 8 Tel., fax : 284 680 740, 284 680 750 e-mail: posta@kadleckk.cz www.kadleckk.cz				
Projektant: Ing. arch. Daniela Bänderová	Oborný projektant:	Operátor: Kateřina Benáková		
Pořizovatel: Městský úřad Brandýs nad Labem - Stará Boleslav	Schvalovací orgán: Zastupitelstvo obce Zlatá	Číslo smlouvy: 330/2007		
Akce: ÚZEMNÍ PLÁN ZLATÁ UPRAVENÝ NÁVRH ÚZEMNÍHO PLÁNU k opakovanému veřejnému projednání	Datum: 05. 2018	Výkres č.: C1.		
Název výkresu: ROZDÍLOVÝ VÝKRES	Mřížko: 1 : 5000	Kopie č.:		