
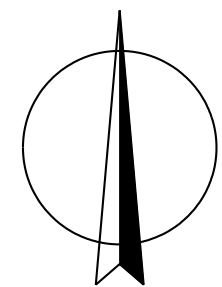


# ÚZEMNÍ PLÁN ZLATÁ

Upravený návrh územního plánu pro třetí veřejné projednání (druhé opakované)

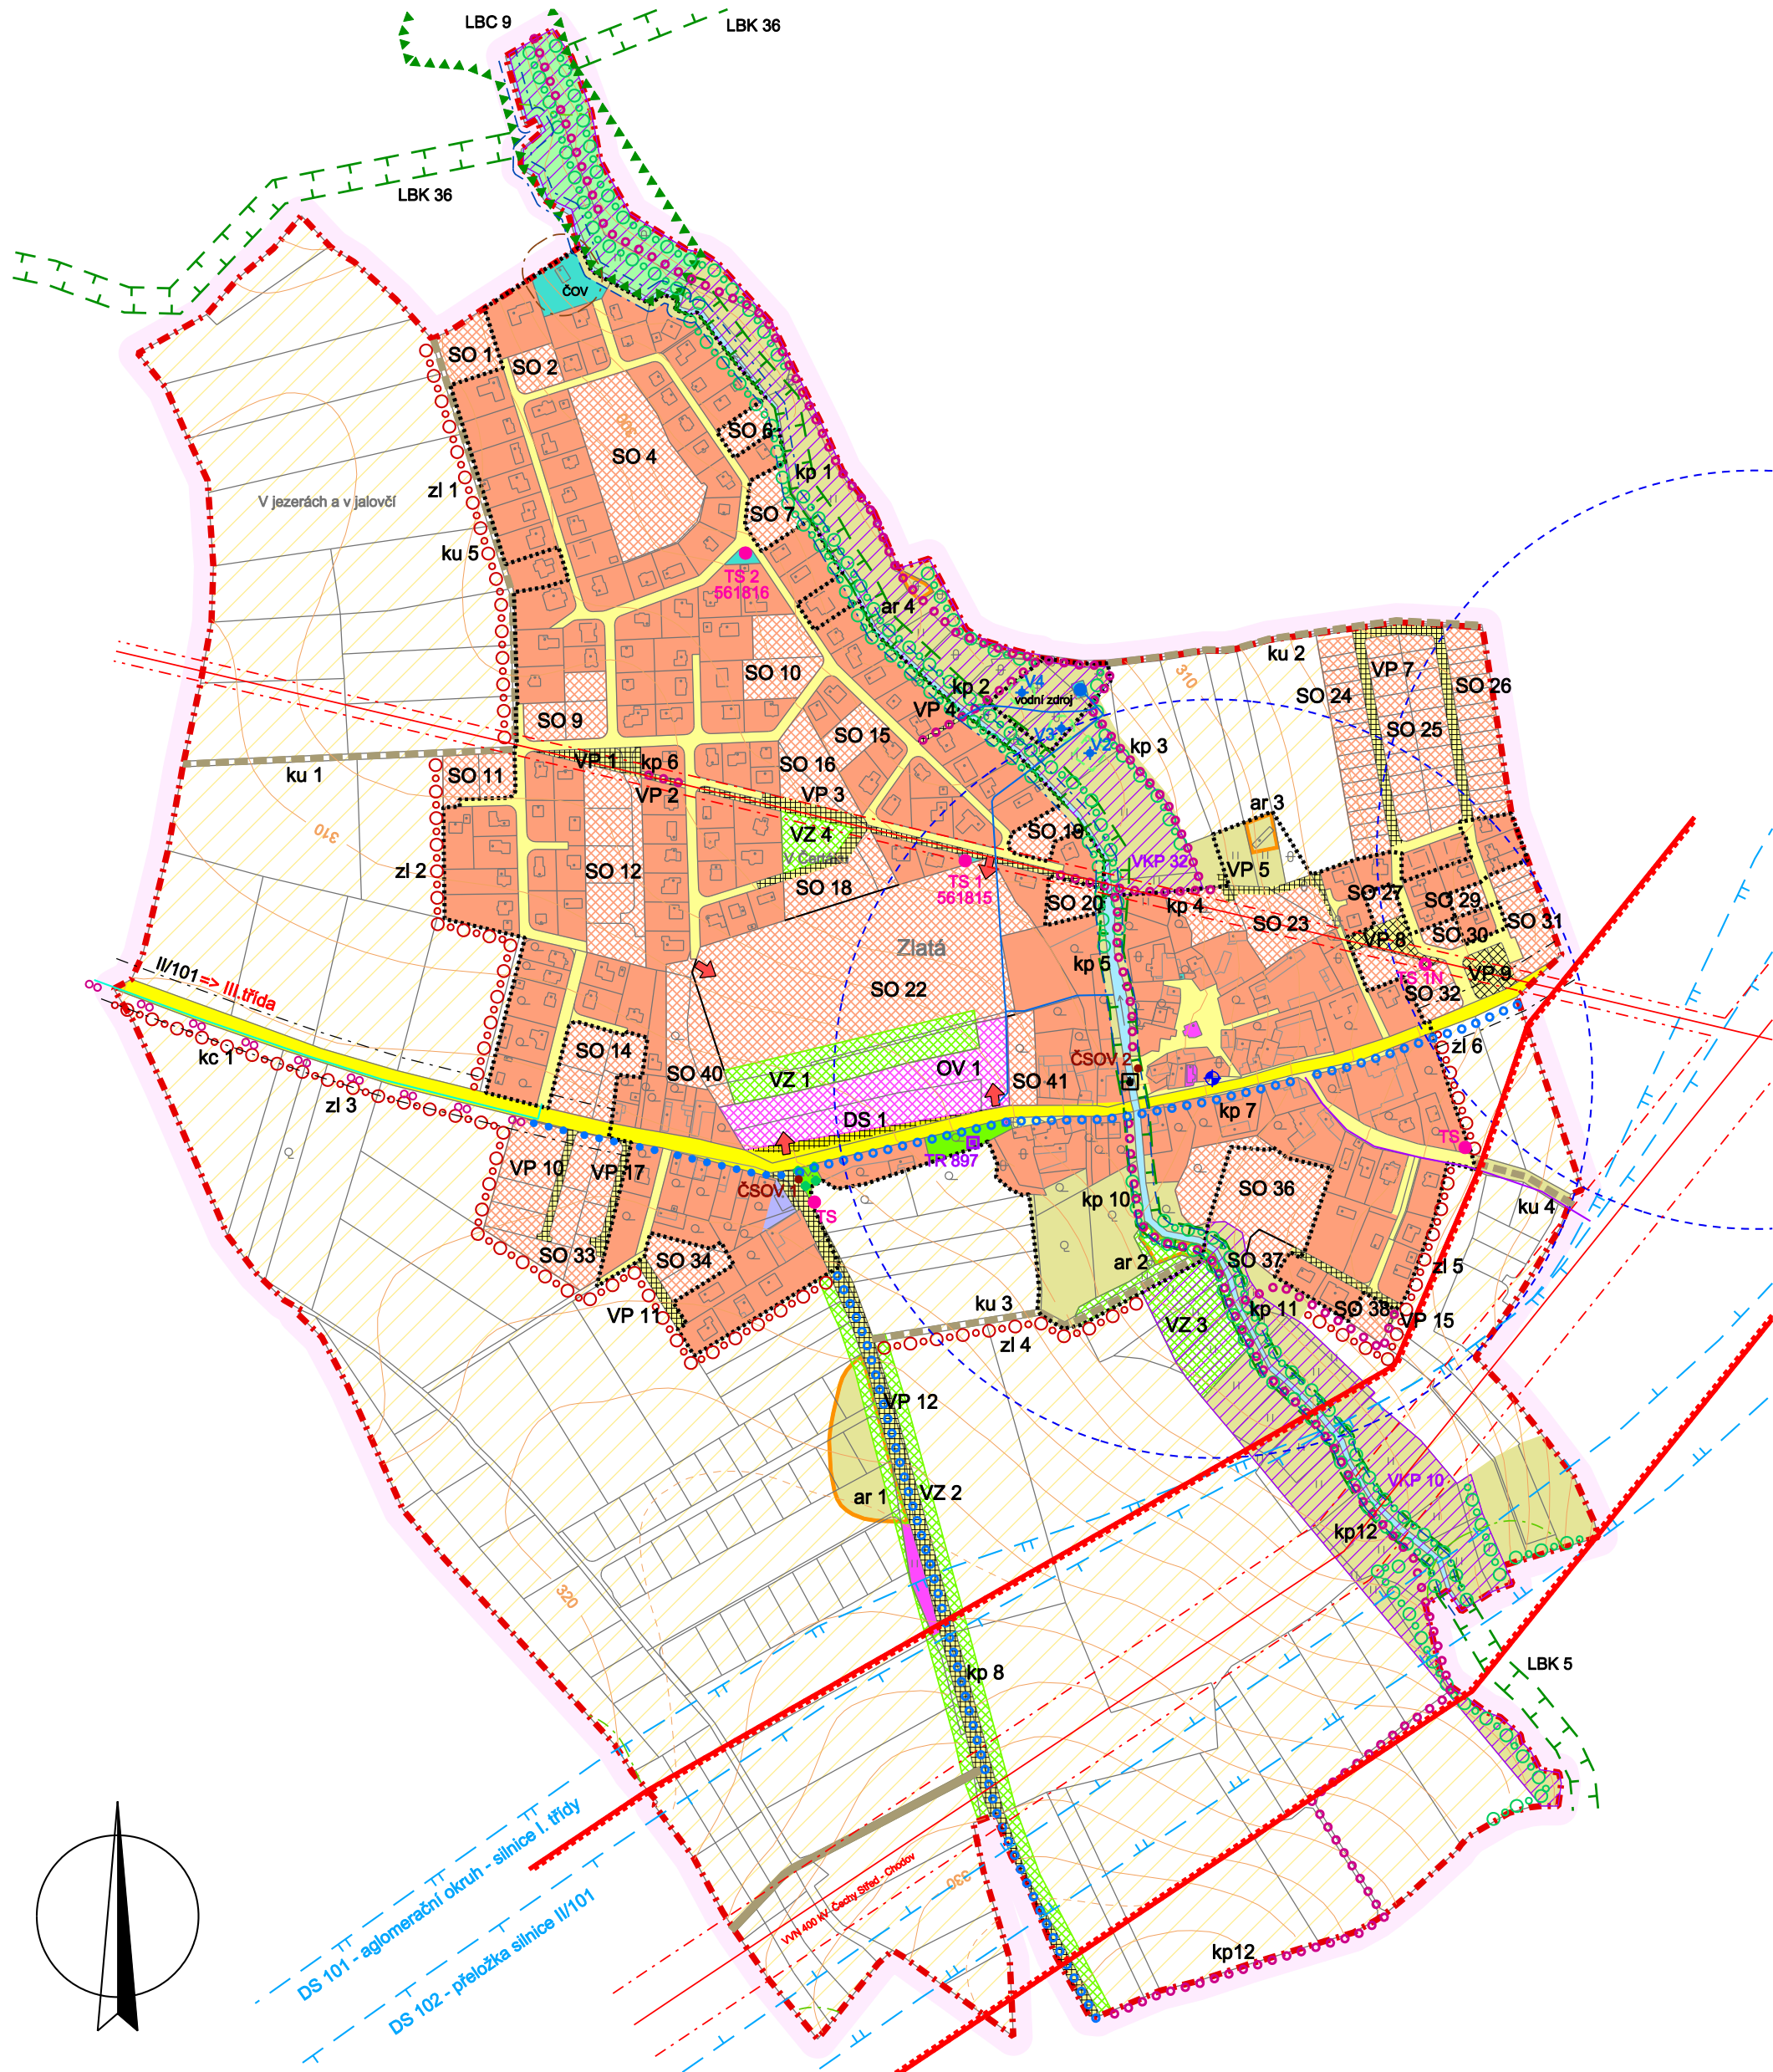

KOORDINAČNÍ VÝKRES

## LEGENDA :

### Hranice

	hranice řešeného území
	katastrální hranice
	hranice zastavěného území k 1. 5. 2020

### Plochy s rozdílným způsobem využití

I.	II.	
		občanské vybavení (OV)
		veřejná prostranství (VP)
		veřejná prostranství - zeleň (VZ)
		smíšené obytné plochy (SO)
		dopravní infrastruktura - silniční (DS)
		technická infrastruktura (TI)
		smíšené výrobní plochy (SV)
		vodní a vodohospodářské plochy (VH)
		zemědělské plochy (ZP)
		přírodní plochy (PP)
		smíšené plochy nezastavěného území (SN)

Plochy dle významu: I. Stabilizované plochy  
II. Zastavitelné plochy

### Limity využití území

#### Ochranná pásma - dopravní a technická infrastruktura

stav	návrh	
		ochranné pásmo silnice II. třídy
		ochranné pásmo vodovodního přívaděče (1,5 m)
		ochranné pásmo čistírny odpadních vod
		ochranné pásmo vedení VVN, VN a trafostanic
		ochranné pásmo STL plynovodu (1 m)
		ochranné pásmo sdělovacích vedení (1,5 m)

#### Ochrana přírodních hodnot

stav	návrh	
		významný krajinný prvek - návrh k registraci (VKP)
		významná zeleň liniová (zl 1 až zl 6)
		významná zeleň ostatní
		vzdálenost 50 m od okraje lesa

#### Ochrana vod

stav	návrh	
		pásmo při správě vodních toků
		ochranné pásmo I. stupně vodního zdroje

### Územní systém ekologické stability

stav	návrh	
		lokální biocentrum (LBC)
		lokální biokoridor (LBK)

### Dopravní infrastruktura

stav	návrh	
		pěší komunikace (kp 1 až kp 6, kp 10 až kp 12)
		pěší + cyklistická komunikace (kp 7) a trasa (kp 8)
		cyklostezky (kc 1)
		účelové komunikace (ku 1 až ku 5)
		autobusové zastávky
		isochrona docházkové vzdálenosti 5 min (300 m)
		dopravní obsluha plochy
		návrh změny kategorizace silnice
		koridory dopravních staveb

### Technická infrastruktura

stav	návrh	
		vodojem s čerpací stanicí
		vrty (V)
		požární nádrž
		čerpací stanice (ČSOV)
		koridor technické infrastruktury pro dvojitě vedení VVN 400 kV Čechy Střed - Chodov
		trafostanice kabelového vedení VN (TS)
		traťový rozvaděč (TR)

### Asanace a rekultivace

stav	návrh	
		plošné asanace a rekultivace (ar 1 až ar 4)

### Doplnění katastrální mapy

stav	návrh	
		budovy doplněné do katastrální mapy

<b>KADLEC K.K. NUSLE, spol. s r.o.</b> Chaberská 3, 182 00 Praha 8 Tel./fax: +420 284 680 740, +420 803 440 989 e-mail: posta@kadlecki.cz www.kadlecki.cz			
Projektant: Ing. arch. Daniela Binderová	Odborný projektant:	Operátor: Kateřina Benáková	
Pořizovatel: Městský úřad Brandýs nad Labem - Stará Boleslav	Schvalovací orgán: Zastupitelstvo obce Zlatá	Číslo smlouvy: 330/2007	
Název výkresu: KOORDINAČNÍ VÝKRES		Datum: 05. 2020	Výkres č.: <b>B1.</b>
		Mřížka: 1 : 5000	Kopie č.: