

# ÚZEMNÍ PLÁN ZLATÁ

Upravený návrh územního plánu

## LEGENDA :

### Hranice

	hranice řešeného území
	katastrální hranice

### Územní prvky

	I.	II.	plochy zástavby

Plochy dle významu: I. Stabilizované plochy  
II. Zastavitelné plochy

### Zásobování pitnou vodou



stav	návrh	
		vodovod - pitná voda
		vodovod - užitková voda návrh na zařazení do systému vodovodu pitné vody
		vodojem s čerpací stanicí
		studny (S), vrty (V)
		zrušení vodního zdroje - studny (S1)
		ochranné pásmo I. stupně vodního zdroje

### Kanalizace a čištění odpadních vod

stav	návrh	
		kanalizace dešťová
		kanalizace splašková - gravitační
		kanalizace splašková - tlaková
		čistiřna odpadních vod (ČOV)
		ochranné pásmo čistírny odpadních vod
		čerpací stanice (ČSOV)

### Vodní režim

stav	návrh	
		vodní a vodohospodářské plochy
		pásmo při správě vodního toku
		hranice povodí
		odvodnění pozemků

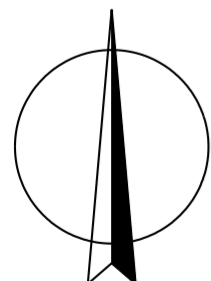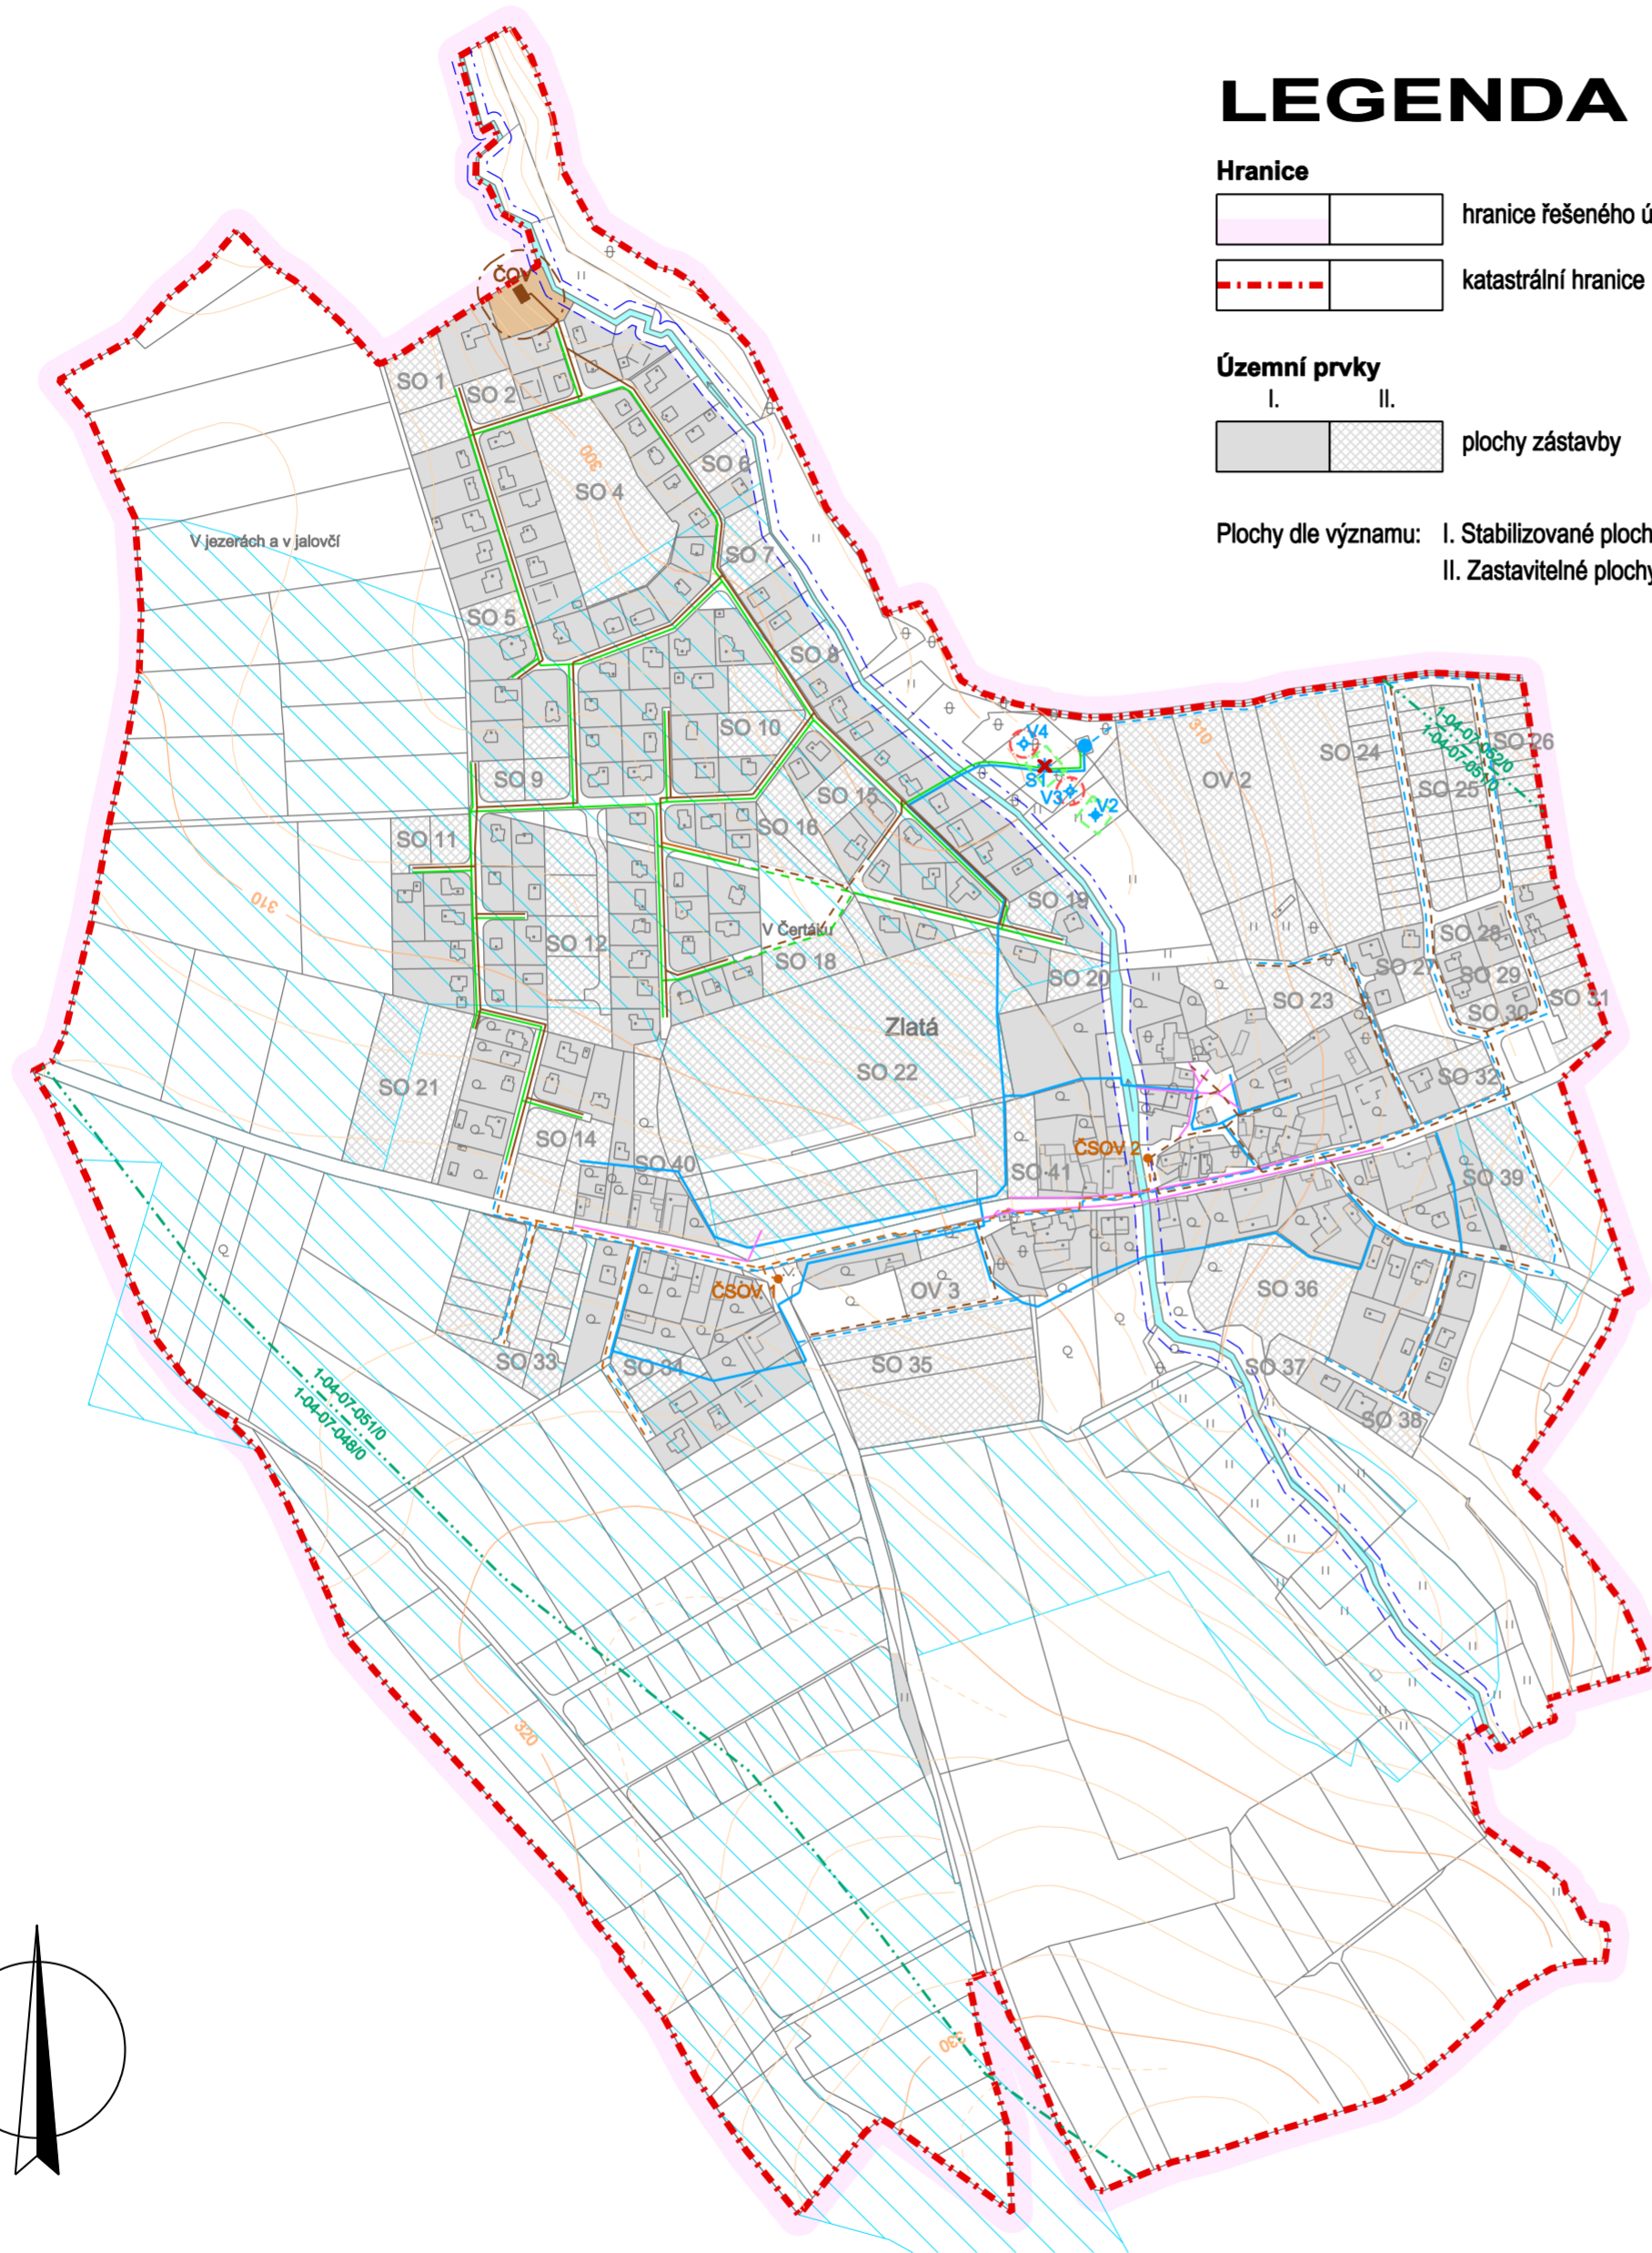

## SCHÉMA TECHNICKÉ INFRASTRUKTURY - VODNÍ HOSPODÁŘSTVÍ

<b>KADLEC K.K. NUSLE, spol. s r.o.</b>				
Chaberská 3, 182 00 Praha 8 Tel., fax : 284 680 740, 284 680 750 e-mail: posta@kadleckk.cz www.kadleckk.cz				
Projektant: Ing. arch. Daniela Bänderová	Oborný projektant:	Operátor: Kateřina Benáková		
Pořizovatel: Městský úřad Brandýs nad Labem - Stará Boleslav	Schvalovací orgán: Zastupitelstvo obce Zlatá	Číslo smlouvy: 330/2007		
Akce: ÚZEMNÍ PLÁN ZLATÁ UPRAVENÝ NÁVRH ÚZEMNÍHO PLÁNU k opakovanému veřejnému projednání	Datum: 05. 2018	Výkres č.: A5.		
Název výkresu: SCHÉMA TECHNICKÉ INFRASTRUKTURY - VODNÍ HOSPODÁŘSTVÍ	Mřítko: 1 : 5000	Kopie č.:		