

ÚZEMNÍ PLÁN ZLATÁ

Upravený návrh územního plánu

LEGENDA :

Hranice

	hranice řešeného území
	katastrální hranice

Územní prvky

I.	II.	
		vodní a vodohospodářské plochy
		plochy zástavby

Plochy dle významu: I. Stabilizované plochy
II. Zastavitelné plochy

Doprava

stav	návrh	
		silnice II. třídy (DS 1)
		komunikace místní (km 2 až km 10)
		komunikace účelové (ku stav, ku 1 až ku 4)
		pěší komunikace (kp 1 až kp 6, kp 9 až kp 12)
		komunikace pěší a cyklotrasy (kp 7 a kp 8)
		lávka pro pěší
		cyklostezky (kc 1, kc 2)
		ochranné pásmo silnice
		číselné označení silnice
		návrh změny kategorizace silnice
		autobusové zastávky
		isochrona docházkové vzdálenosti 5 min (300 m)
		dopravní obsluha plochy
		koridory dopravních staveb

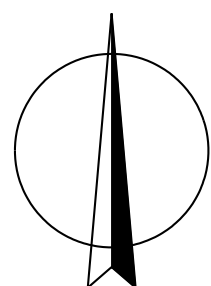
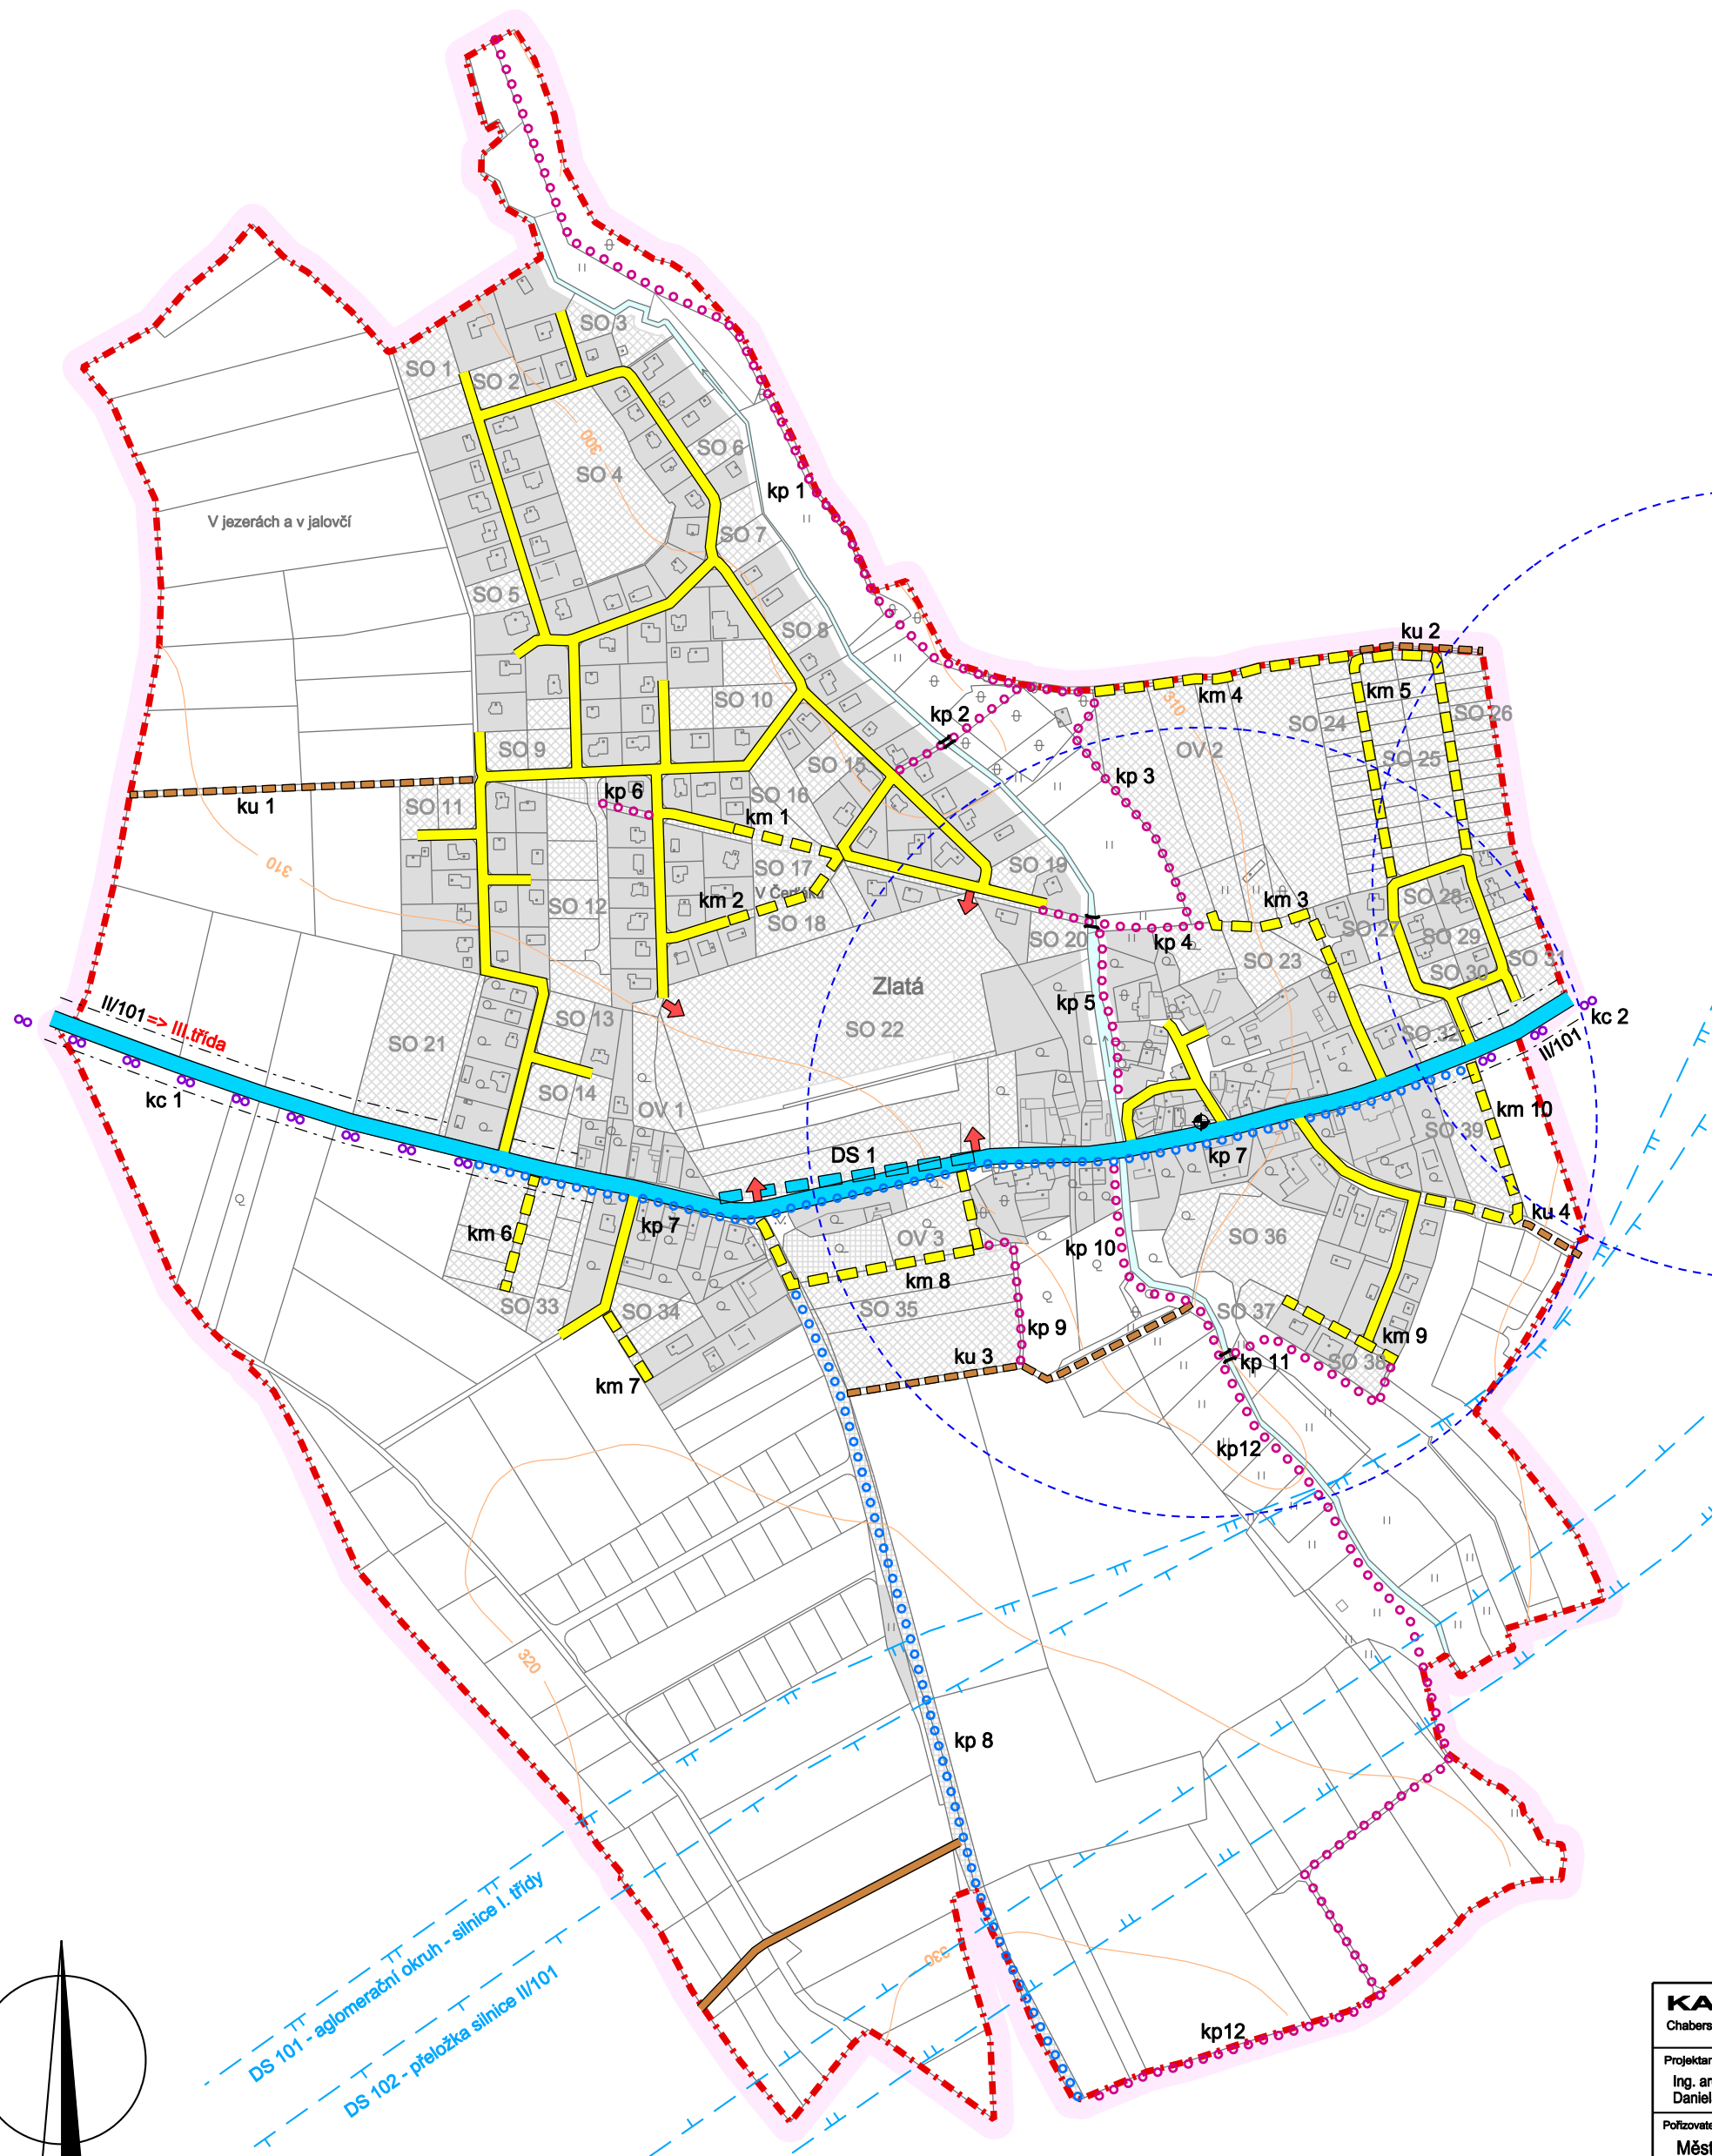


SCHÉMA DOPRAVNÍ INFRASTRUKTURY

KADLEC K.K. NUSLE, spol. s r.o.			
Chaberská 3, 182 00 Praha 8 Tel., fax: 284 680 740, 284 680 750 e-mail: posta@kadleckk.cz www.kadleckk.cz			
Projektant: Ing. arch. Daniela Bänderová	Oborný projektant:	Operátor: Kateřina Benáková	
Pořizovatel: Městský úřad Brandýs nad Labem - Stará Boleslav	Schvalovací orgán: Zastupitelstvo obce Zlatá	Číslo smlouvy: 330/2007	
Akce:	ÚZEMNÍ PLÁN ZLATÁ UPRAVENÝ NÁVRH ÚZEMNÍHO PLÁNU	Datum: 06. 2015	Výkres č.: A4.
Název výkresu:	SCHÉMA DOPRAVNÍ INFRASTRUKTURY	Mřítko: 1 : 5000	Kopie č.: