


# ÚZEMNÍ PLÁN ZLATÁ

## Upravený návrh ÚP

- I. třída
- II. třída
- III. třída
- IV. třída
- V. třída
- voda
- ostatní plochy

Schéma tříd ochrany BPEJ

M.: 1:15000

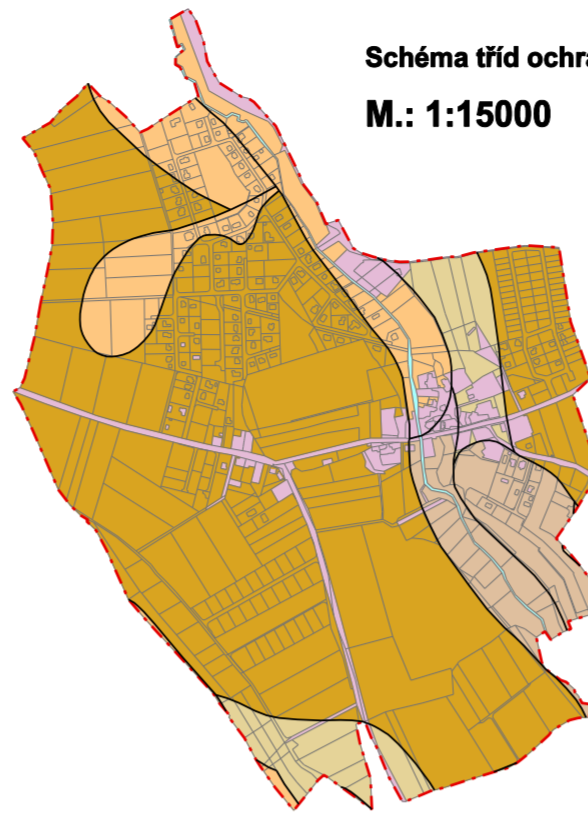

### LEGENDA :

#### Hranice

- hranice řešeného území
- katastrální hranice
- hranice zastavěného území k 1. 5. 2017

#### Územní plochy

- |      |       |  |
|------|-------|--|
| stav | návrh |  |
|      |       | <span style="display: inline-block; width: 20px; height: 10px; background-color: #00ffff; border: 1px solid black;"></span> vodní a vodohospodářské plochy |

#### Ochrana lesa


- |      |       |   |
|------|-------|---|
| stav | návrh |   |
|      |       | <span style="display: inline-block; width: 20px; border-bottom: 1px dashed green;"></span> vzdálenost 50 m od okraje lesa |

#### Ochrana zemědělského půdního fondu

- |      |       |   |
|------|-------|---|
| stav | návrh |   |
|      |       | <span style="display: inline-block; width: 20px; border-bottom: 1px solid magenta;"></span> BPEJ  |
|      |       | <span style="display: inline-block; width: 20px; height: 10px; background: repeating-linear-gradient(45deg, transparent, transparent 2px, black 2px, black 4px);"></span> odvodnění pozemků |

#### Stávající druhy pozemků - zábory

- |      |       |  |
|------|-------|--|
| stav | návrh |  |
|      |       | <span style="display: inline-block; width: 20px; height: 10px; background-color: #90ee90; border: 1px solid black;"></span> trvalé travní porosty      |
|      |       | <span style="display: inline-block; width: 20px; height: 10px; background-color: #d2b48c; border: 1px solid black;"></span> orná půda                  |
|      |       | <span style="display: inline-block; width: 20px; height: 10px; background-color: #32cd32; border: 1px solid black;"></span> zahrady                    |
|      |       | <span style="display: inline-block; width: 20px; height: 10px; background-color: #a9a9a9; border: 1px solid black;"></span> zastavěné a ostatní plochy |
|      |       | <span style="display: inline-block; width: 20px; border-bottom: 1px solid blue;"></span> hranice ploch záborů  |

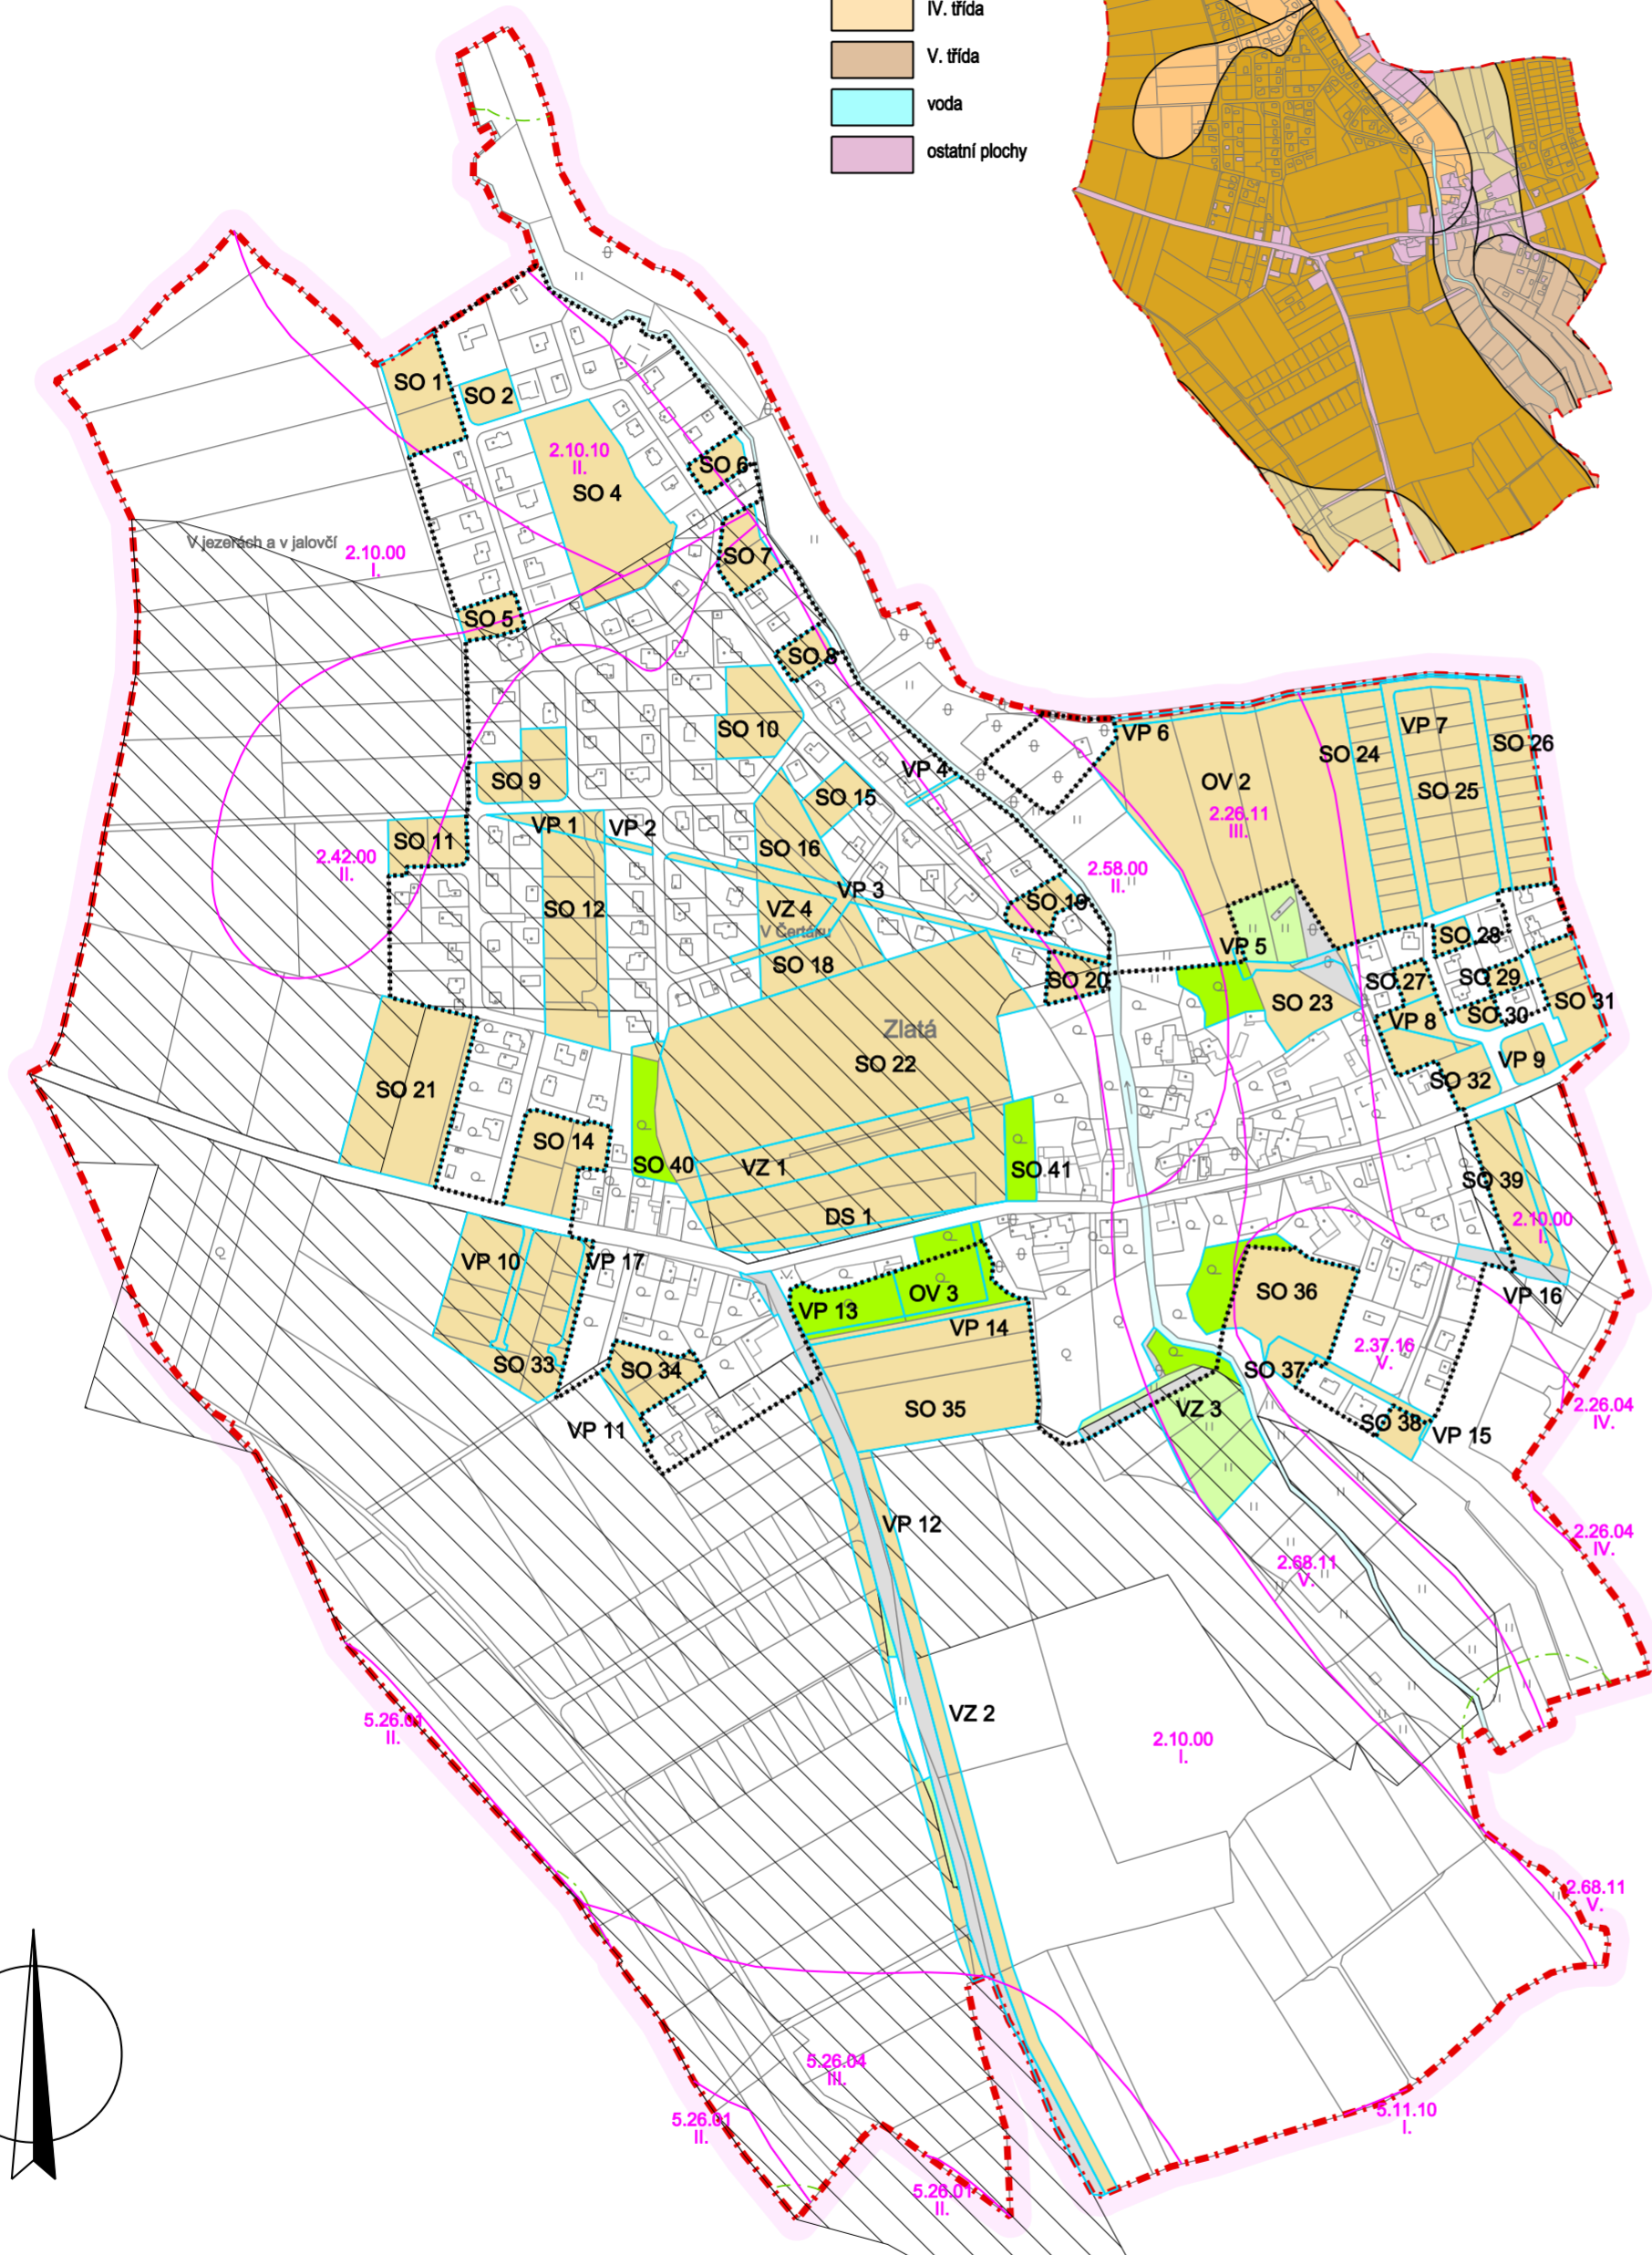

## VÝKRES PŘEDPOKLÁDANÝCH ZÁBORŮ PŮDNÍHO FONDU

|   |   |                                |                            |           |
|---|---|--------------------------------|----------------------------|-----------|
| <b>KADLEC K.K. NUSLE, spol. s r.o.</b>  |   |                                |                            |           |
| Chaberská 3, 182 00 Praha 8 Tel., fax: 284 680 740, 284 680 750 e-mail: posta@kadleckk.cz www.kadleckk.cz |   |                                |                            |           |
| Projektant:<br>Ing. arch.<br>Daniela Bänderová  | Oborný projektant:                              | Operátor:<br>Kateřina Benáková | Číslo smlouvy:<br>330/2007 |           |
| Pořizovatel:<br>Městský úřad Brandýs nad Labem - Stará Boleslav   | Schvalovací orgán:<br>Zastupitelstvo obce Zlatá | Datum:<br>05. 2018             | Výkres č.:<br>B3.          |           |
| Název výkresu:<br>VÝKRES PŘEDPOKLÁDANÝCH ZÁBORŮ PŮDNÍHO FONDU   |   |                                | Mřítko:<br>1 : 5000        | Kopie č.: |