

# ÚZEMNÍ PLÁN ZLATÁ

Upravený návrh územního plánu  
pro třetí veřejné projednání  
(druhé opakované)

## LEGENDA :

### Hranice

	hranice řešeného území
	katastrální hranice

### Územní prvky

I.	II.	
		vodní a vodohospodářské plochy
		plochy zástavby

Plochy dle významu: I. Stabilizované plochy  
II. Zastavitelné plochy

### Zásobování elektrickou energií


stav	návrh	
		vzdušné vedení elektrické energie VVN 400 kV
		koridor technické infrastruktury pro dvojité vedení VVN 400 kV Čechy Střed - Chodov
		vzdušné vedení elektrické energie VN 22 kV
		kabelové vedení elektrické energie VN 22 kV
		trafostanice kabelového vedení VN (TS)
		ochranné pásmo vzdušného elektrického vedení VVN, VN a trafostanic

### Zásobování plynem

stav	návrh	
		plynovod STL

### Elektronické komunikace

stav	návrh	
		sdělovací vedení
		traťový rozvaděč (TR)

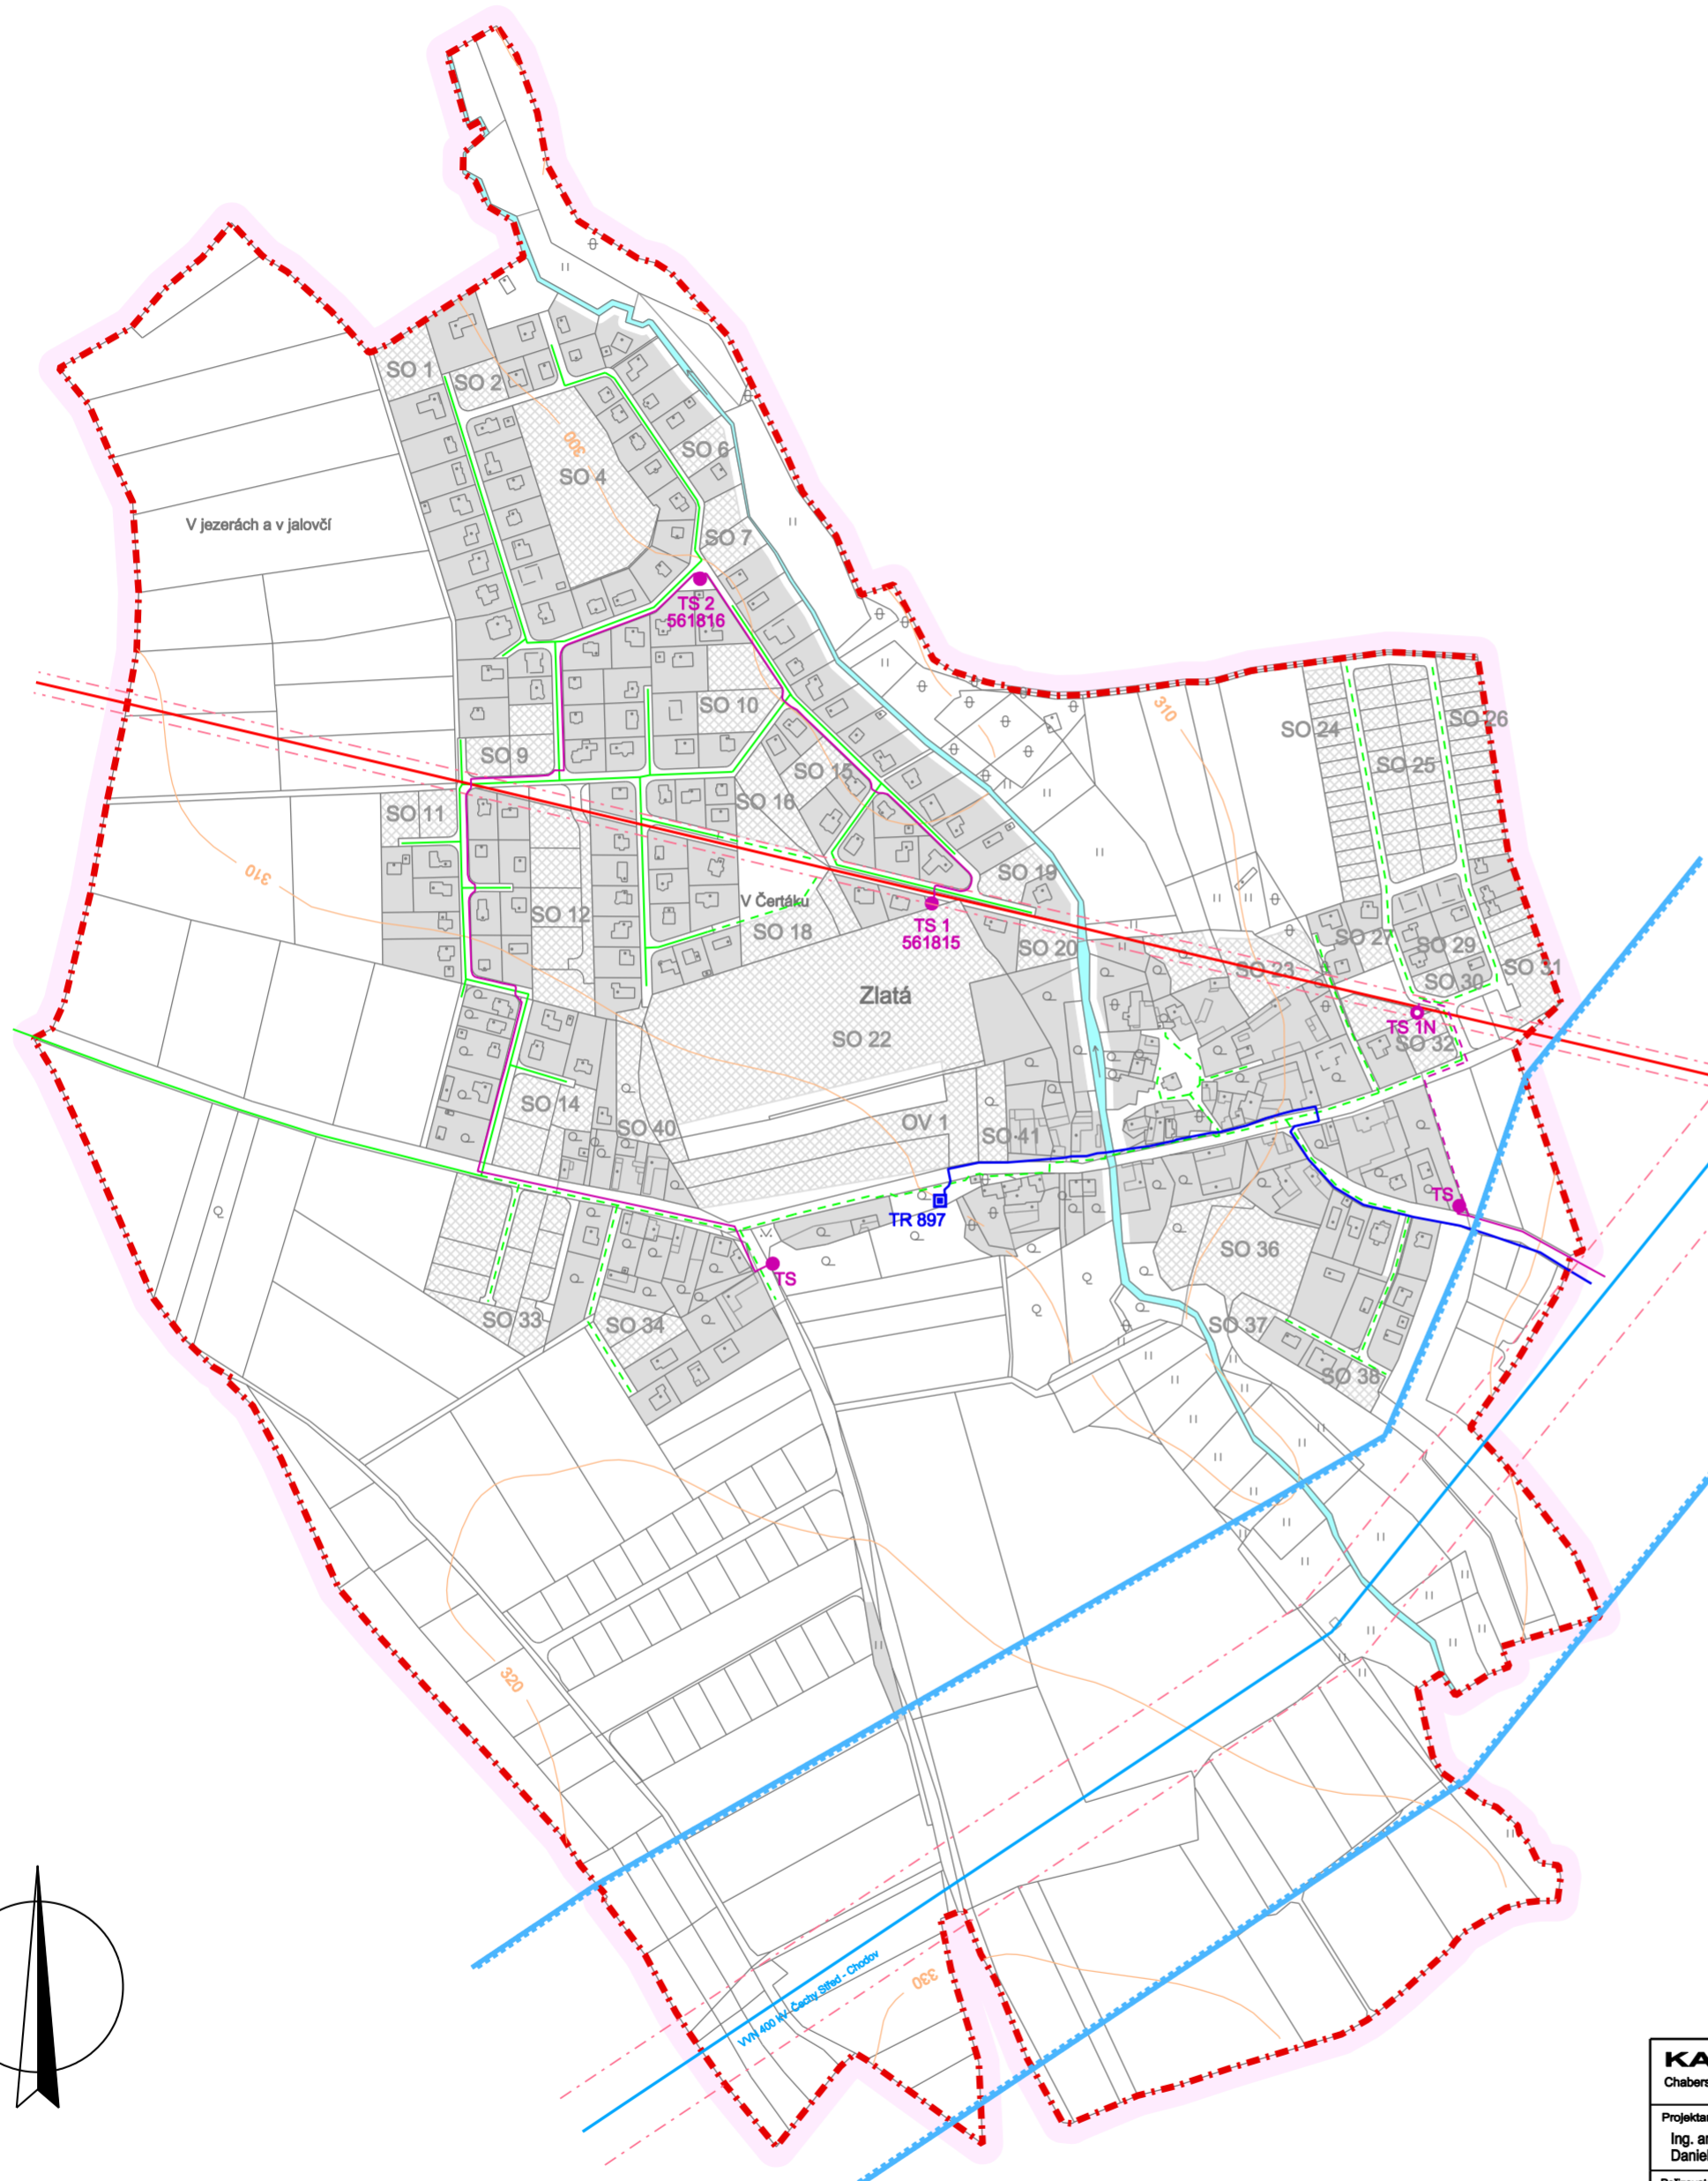

## SCHÉMA TECHNICKÉ INFRASTRUKTURY - ENERGETIKA A ELEKTRONICKÉ KOMUNIKACE

<b>KADLEC K.K. NUSLE, spol. s r.o.</b> Chaberská 3, 182 00 Praha 8 Tel., fax : +420 284 680 740, +420 803 440 989 e-mail: posta@kadlecki.cz www.kadlecki.cz				
Projektant: Ing. arch. Daniela Bänderová	Oborný projektant:	Operátor: Kateřina Benáková		
Pořizovatel: Městský úřad Brandýs nad Labem - Stará Boleslav	Schvalovací orgán: Zastupitelstvo obce Zlatá	Číslo smlouvy: 330/2007		
Akce: ÚZEMNÍ PLÁN ZLATÁ UPRAVENÝ NÁVRH ÚZEMNÍHO PLÁNU pro třetí veřejné projednání (druhé opakované)	Datum: 05. 2020	Výkres č.: A6.		
Název výkresu: SCHÉMA TECHNICKÉ INFRASTRUKTURY - ENERGETIKA A ELEKTRONICKÉ KOMUNIKACE	Mřítko: 1 : 5000	Kopie č.:		