

ÚZEMNÍ PLÁN ZLATÁ

Upravený návrh územního plánu
pro třetí veřejné projednání (druhé opakované)

LEGENDA :

Hranice		
stav	návrh	rušeno
hranice řešeného území		
katastrální hranice		
hranice zastavěného území / návrh ke dni 1. 5. 2020		
hranice rušených zastavitelných ploch		
hranice ploch, ve kterých je rozhodování o změnách v území podmíněno zpracováním územní studie		
hranice ploch, ve kterých je rozhodování o změnách v území podmíněno dohodou o parcelaci		

Plochy s rozdílným způsobem využití	
I.	II.
občanské vybavení (OV)	
smíšené obytné plochy (SO)	
veřejná prostranství (VP)	
veřejná prostranství - zeleň (VZ)	
zemědělské plochy (ZP)	
smíšené nezastavěné plochy (SN)	

Plochy dle významu: I. Stabilizované plochy
II. Zastavitelné plochy

Dopravní infrastruktura

stav	návrh	rušeno
komunikace místní (km)		
komunikace účelové (ku)		
komunikace pěší (kp)		
komunikace peší + cyklistická (kp 7)		

Technická infrastruktura



stav	rušený stav	návrh
studny (S), vrty (V)		
ochranné pásmo I. stupně vodního zdroje		
koridor technické infrastruktury pro dvojité vedení VVN 400 kV Čechy Střed - Chodov		
vzdušné vedení VN 22 kV s trafostanicí (TS) a ochranným pásmem		
kabelové vedení VN 22 kV		

Ochrana přírodních hodnot

stav	návrh	rušeno
významná zeleň liniová (zl)		

Veřejně prospěšné stavby

stav	doplněno	rušeno
pěší komunikace (kp 6)		
vedení VVN 400 kV Čechy Střed - Chodov ve vymezeném koridoru		
občanské vybavení charakteru veřejné infrastruktury (OV 1)		
rušené záměry VPS		

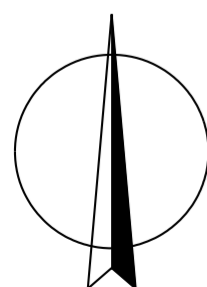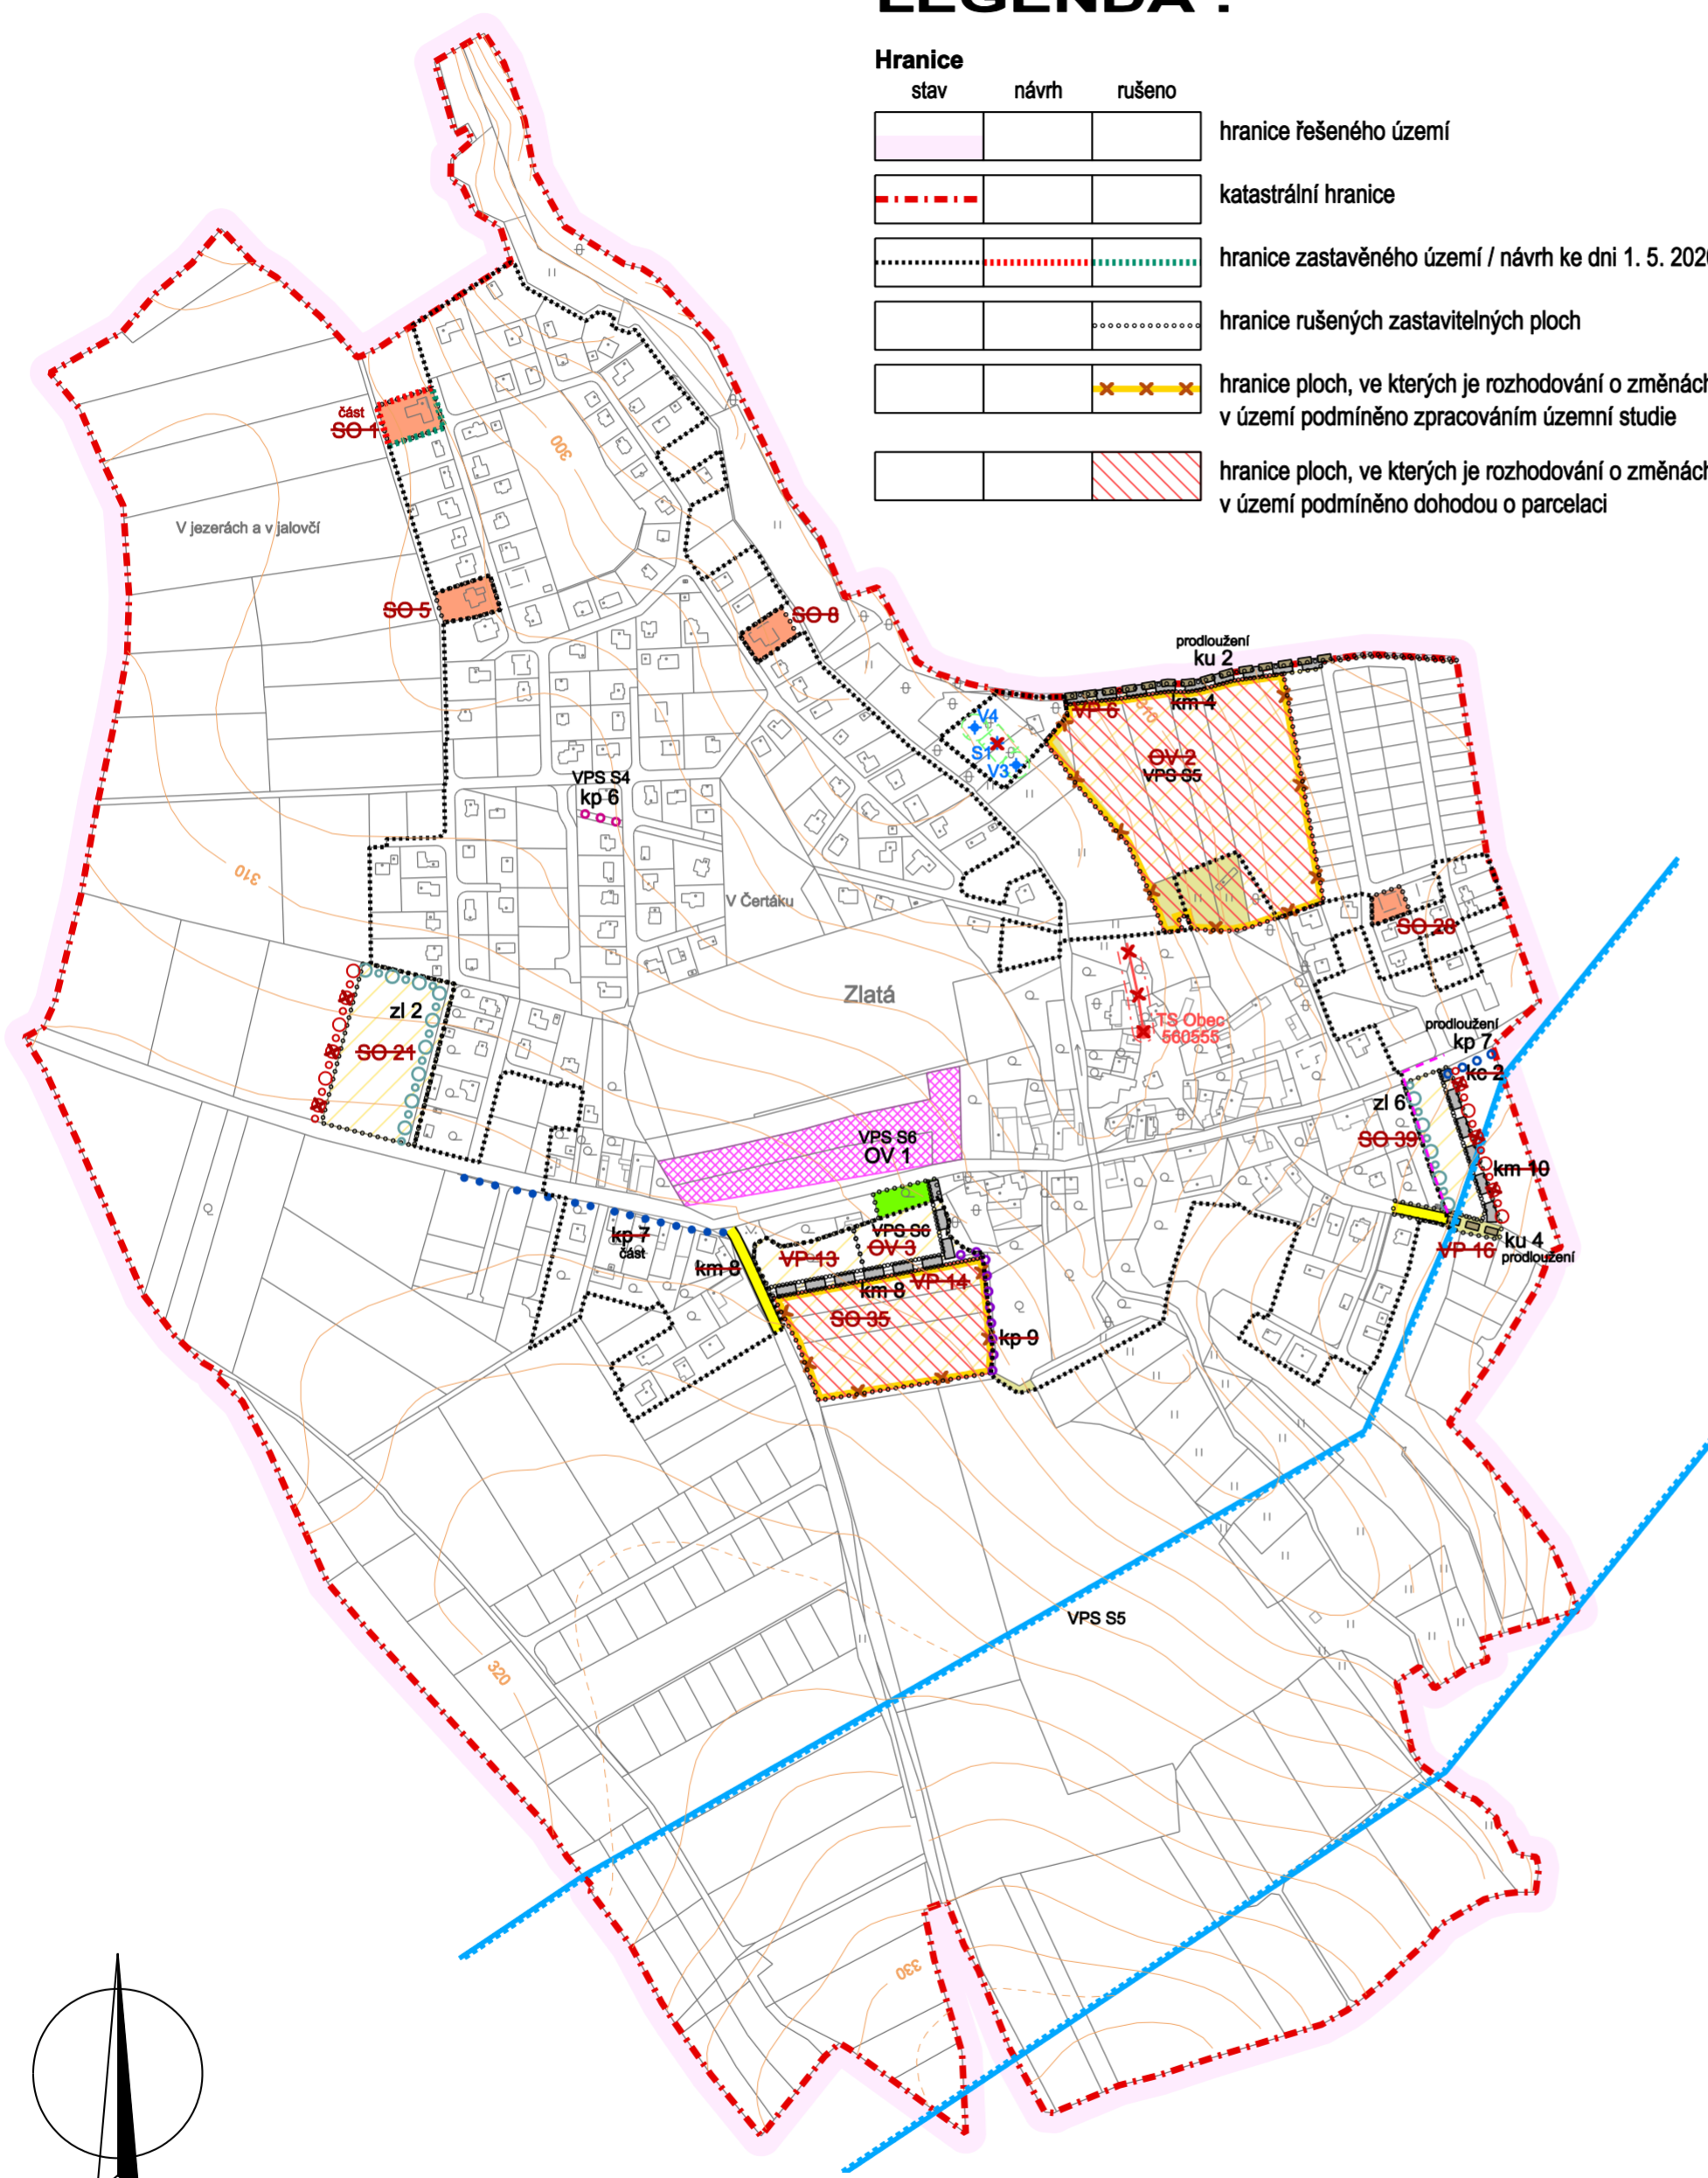

ROZDÍLOVÝ VÝKRES

KADLEC K.K. NUSLE, spol. s r.o.				
Chaberská 3, 182 00 Praha 8 Tel., fax : +420 284 680 740, +420 803 440 989 e-mail: posta@kadlecki.cz www.kadlecki.cz				
Projektant: Ing. arch. Daniela Bänderová	Oborný projektant:	Operátor: Kateřina Benáková		
Pořizovatel: Městský úřad Brandýs nad Labem - Stará Boleslav	Schvalovací orgán: Zastupitelstvo obce Zlatá	Číslo smlouvy: 330/2007		
Akce: ÚZEMNÍ PLÁN ZLATÁ UPRAVENÝ NÁVRH ÚZEMNÍHO PLÁNU pro třetí veřejné projednání (druhé opakované)		Datum: 05. 2020	Výkres č.: C1.	
Název výkresu: ROZDÍLOVÝ VÝKRES		Mřížka: 1 : 5000	Kopie č.:	