

# ÚZEMNÍ PLÁN ZLATÁ

## Návrh územního plánu

### LEGENDA :

#### Hranice

	hranice řešeného území
	katastrální hranice

#### Územní prvky

	I.	II.	plochy zástavby

Plochy dle významu: I. Stabilizované plochy  
II. Zastavitelné plochy

#### Zásobování pitnou vodou



stav	návrh	
		vodovod - pitná voda
		vodovod - užitková voda návrh na zařazení do systému vodovodu pitné vody
		vodojem s čerpací stanicí
		vodní zdroj
		studny
		ochranné pásmo I. stupně vodního zdroje

#### Kanalizace a čištění odpadních vod

stav	návrh	
		kanalizace dešťová
		kanalizace splašková - gravitační
		kanalizace splašková - tlaková
		čistiřna odpadních vod (ČOV)
		ochranné pásmo čistiřny odpadních vod
		čerpací stanice (ČSOV)

#### Vodní režim

stav	návrh	
		vodní a vodohospodářské plochy
		pásmo při správě vodního toku
		hranice povodí
		meliorace

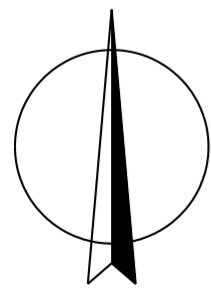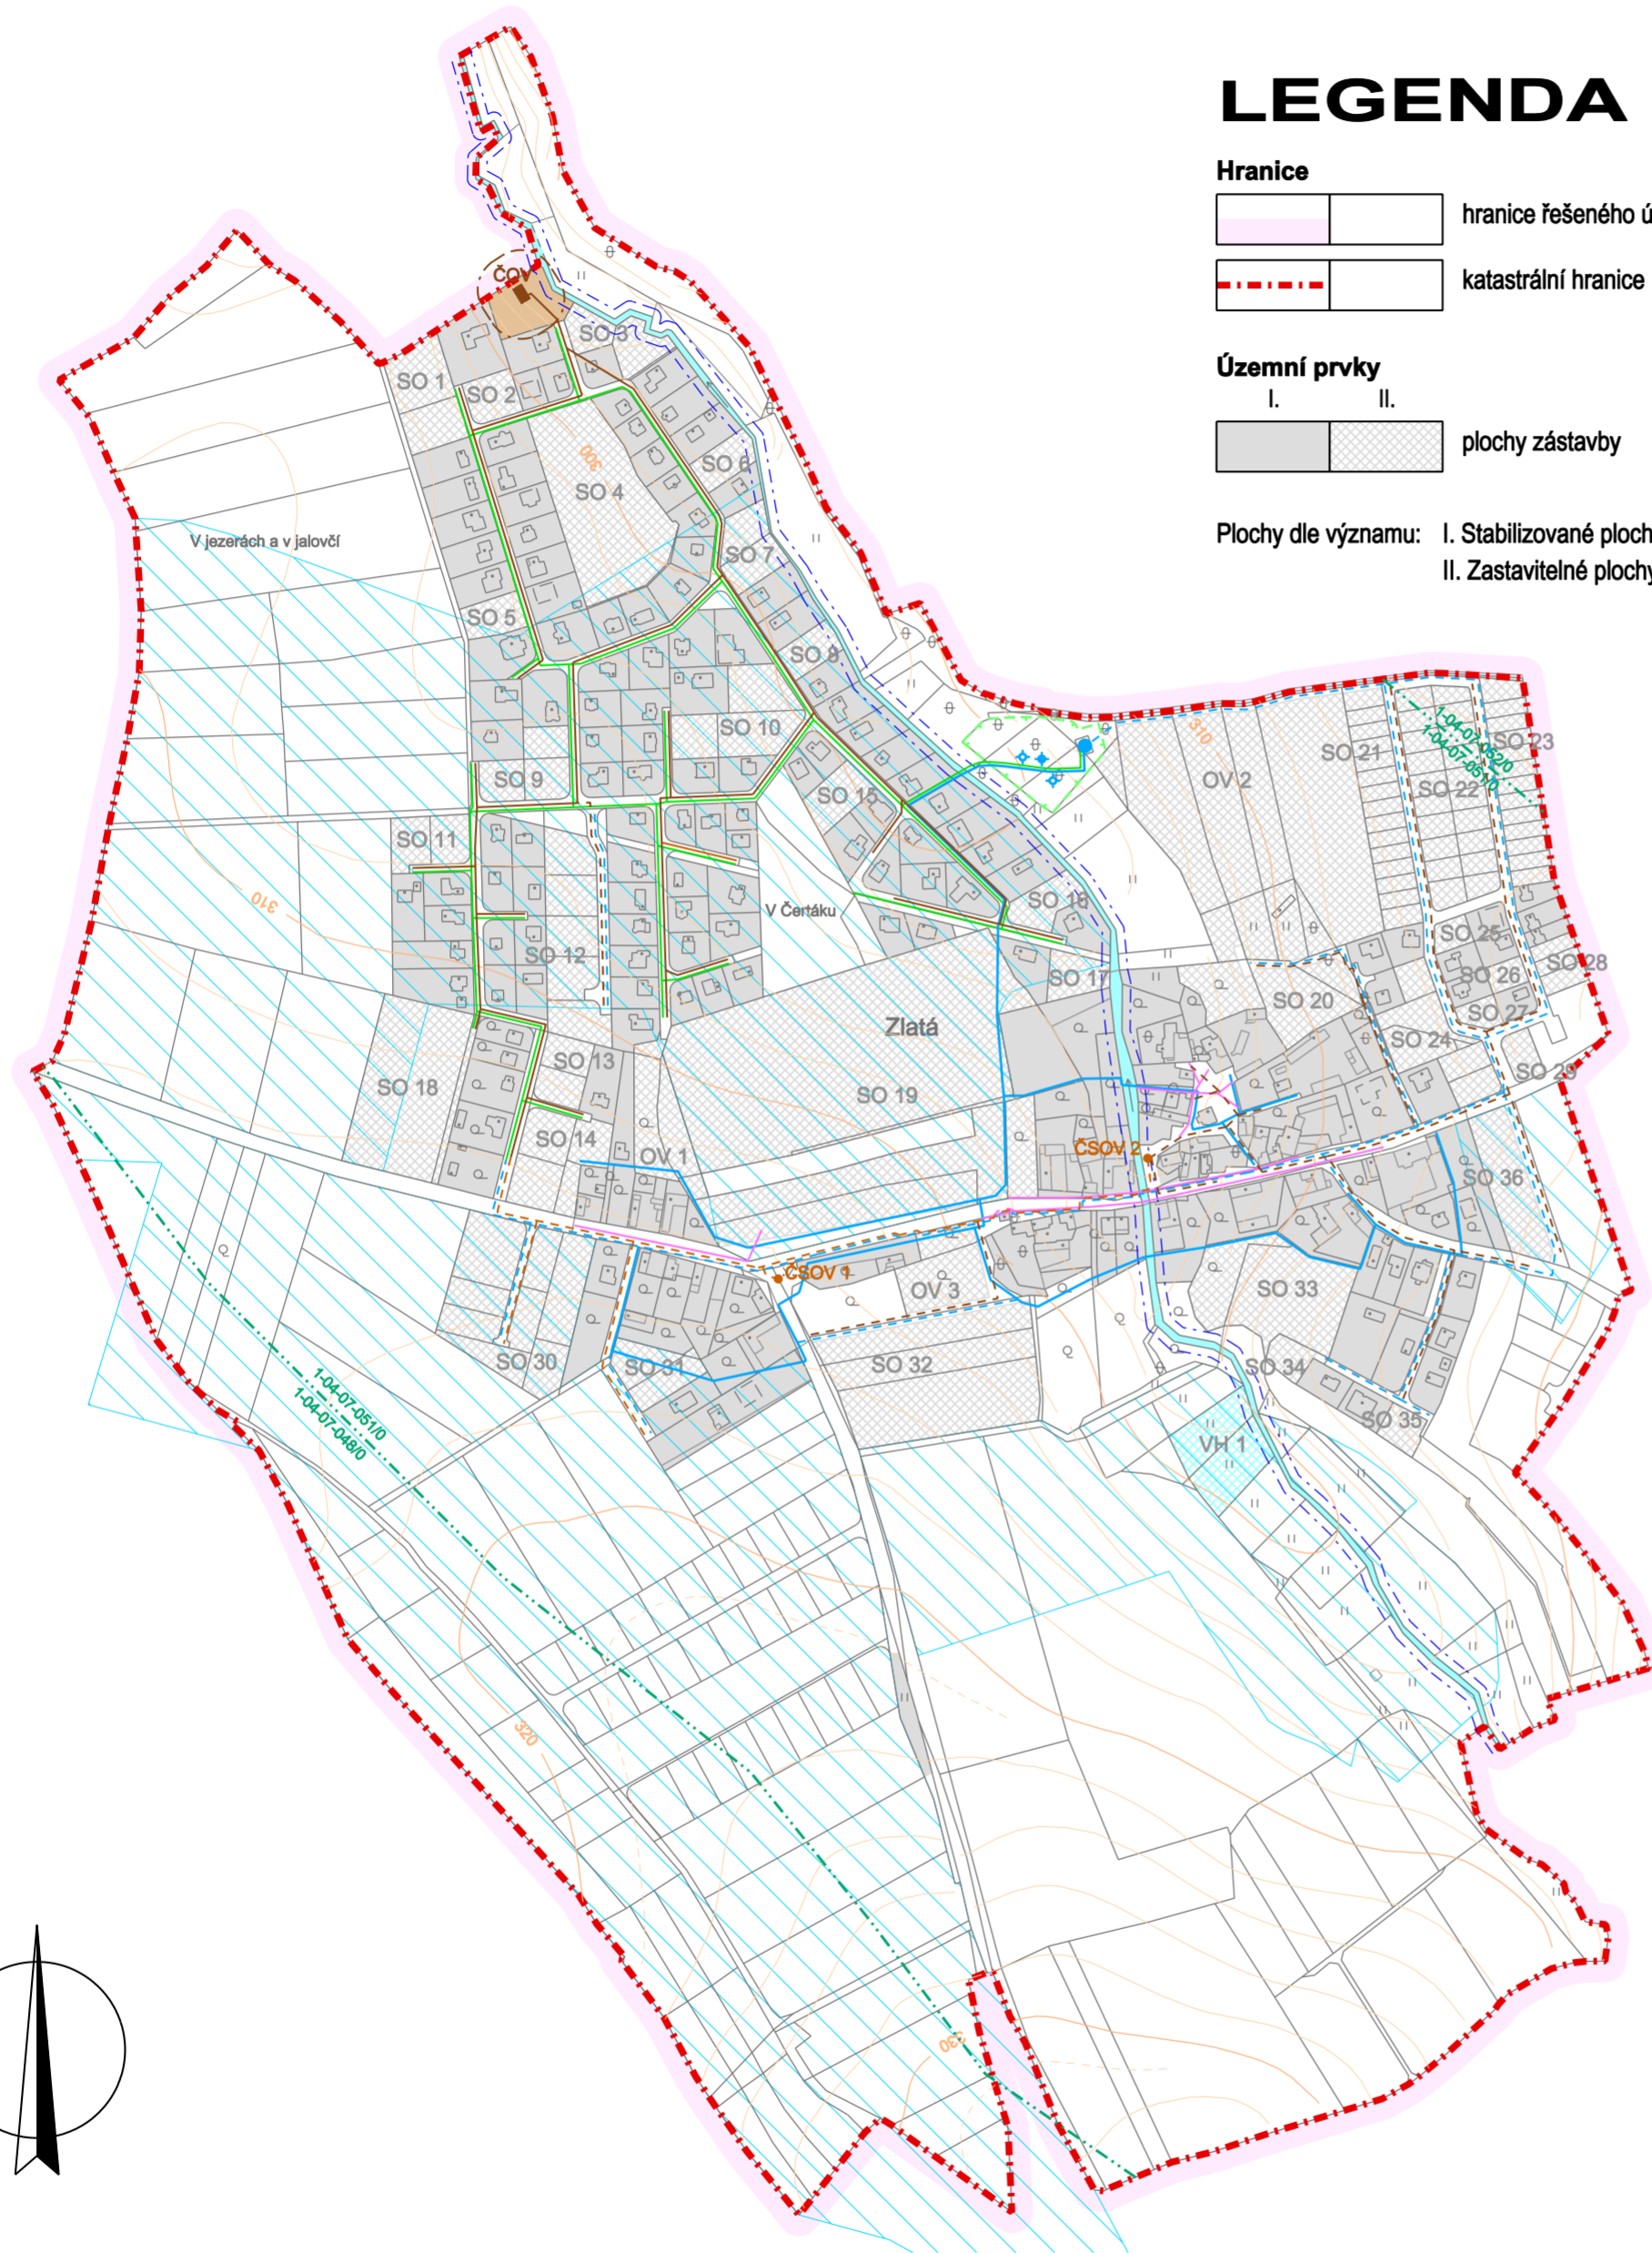

## SCHÉMA TECHNICKÉ INFRASTRUKTURY - VODNÍ HOSPODÁŘSTVÍ

<b>KADLEC K.K. NUSLE, spol. s r.o.</b> Chaberská 3, 182 00 Praha 8 Tel., fax : 284 680 740, 284 680 750 e-mail: posta@kadleckk.cz www.kadleckk.cz				
Projektant: Ing. arch. Daniela Bänderová	Oborný projektant:	Operátor: Kateřina Benáková		
Pořizovatel: Městský úřad Brandýs nad Labem - Stará Boleslav	Schvalovací orgán: Zastupitelstvo obce Zlatá	Číslo smlouvy: 330/2007		
Akce: ÚZEMNÍ PLÁN ZLATÁ NÁVRH ÚZEMNÍHO PLÁNU	Datum: 07. 2014	Výkres č.: A5.		
Název výkresu: SCHÉMA TECHNICKÉ INFRASTRUKTURY - VODNÍ HOSPODÁŘSTVÍ	Mřítko: 1 : 5000	Kopie č.:		