
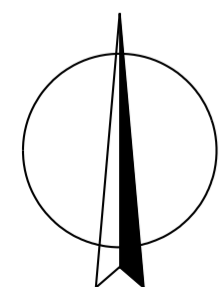


ÚZEMNÍ PLÁN ZLATÁ

Upravený návrh územního plánu pro třetí veřejné projednání (druhé opakované)

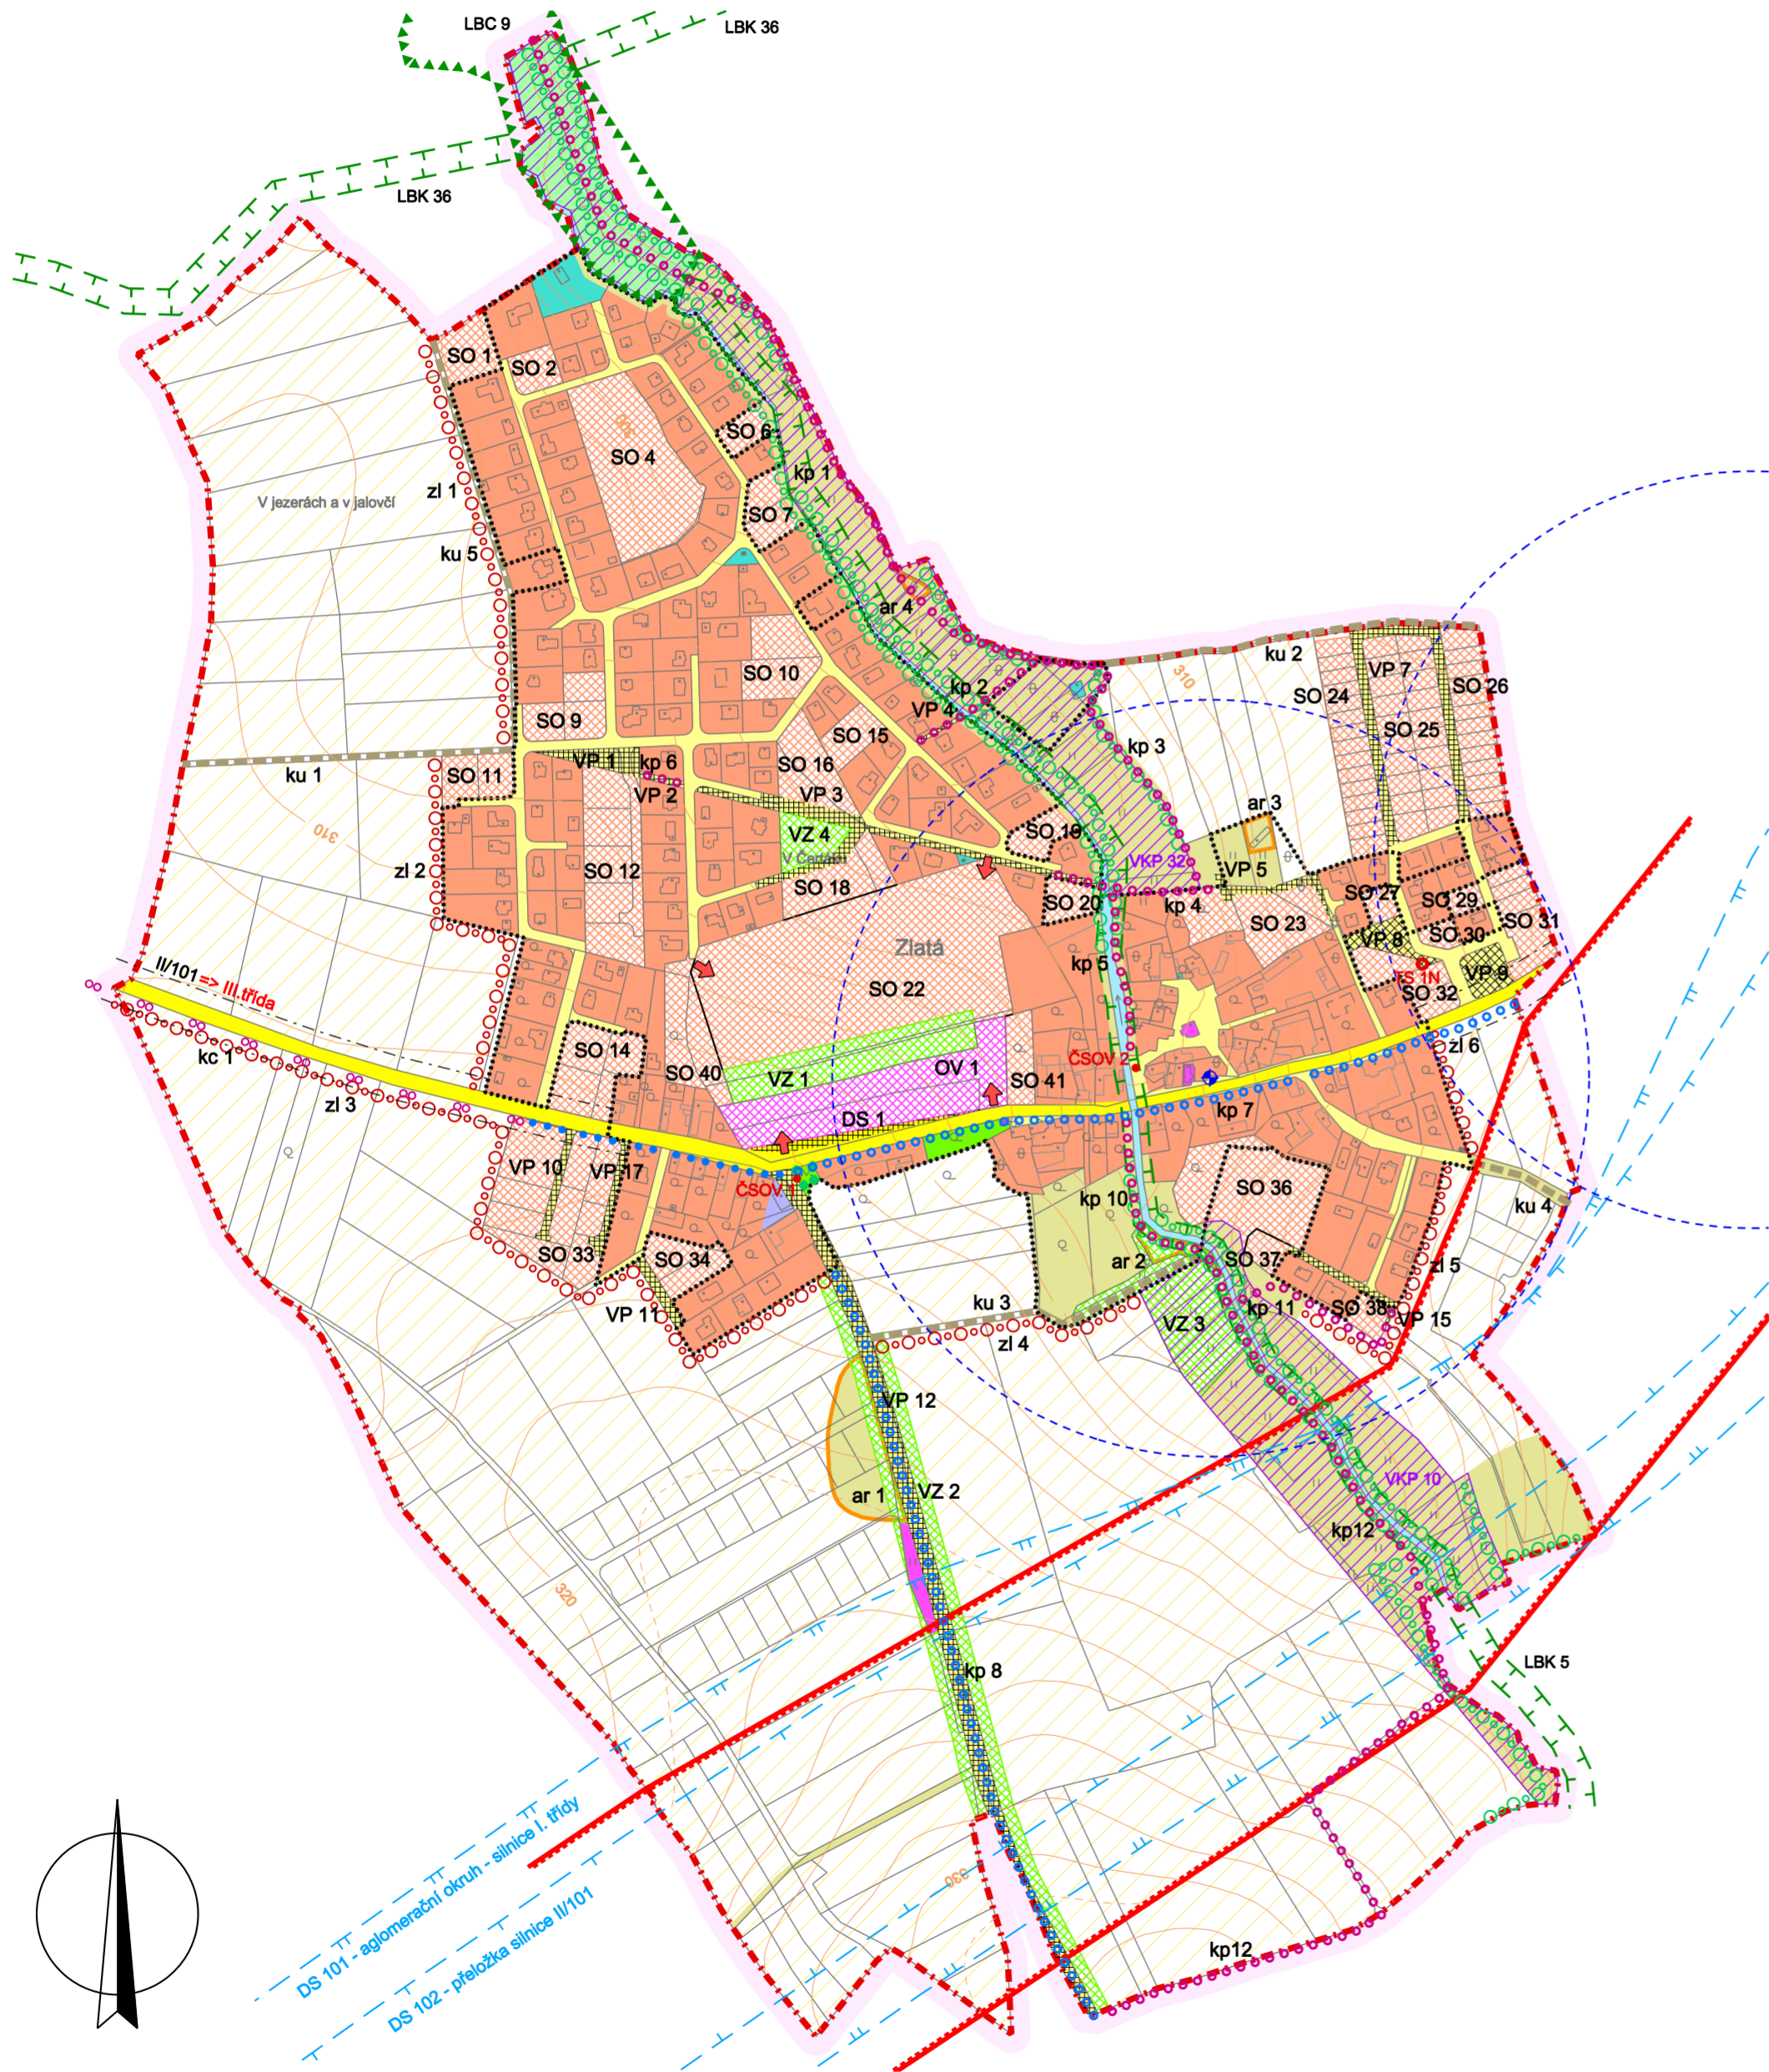

HLAVNÍ VÝKRES

LEGENDA :

Hranice

	hranice řešeného území
	katastrální hranice
	hranice zastavěného území k 1. 5. 2020

Plochy s rozdílným způsobem využití

I.	II.	
		občanské vybavení (OV)
		veřejná prostranství (VP)
		veřejná prostranství - zeleň (VZ)
		smíšené obytné plochy (SO)
		dopravní infrastruktura - silniční (DS)
		technická infrastruktura (TI)
		smíšené výrobní plochy (SV)
		vodní a vodohospodářské plochy (VH)
		zemědělské plochy (ZP)
		přírodní plochy (PP)
		smíšené plochy nezastavěného území (SN)

Plochy dle významu: I. Stabilizované plochy
II. Zastavitelné plochy

Ochrana přírodních hodnot

stav	návrh	
		významný krajinný prvek navržený k registraci (VKP)
		významná zeleň liniová (zl 1 až zl 6)
		významná zeleň ostatní

Územní systém ekologické stability

stav	návrh	
		lokální biocentrum (LBC)
		lokální biokoridor (LBK)

Asanace a rekultivace

stav	návrh	
		plošné asanace a rekultivace (ar 1 až ar 4)

Doplnění katastrální mapy

stav	návrh	
		budovy doplněné do katastrální mapy

Dopravní infrastruktura

stav	návrh	
		pěší komunikace (kp 1 až kp 6, kp 10 až kp 12)
		pěší + cyklistická komunikace (kp 7) a trasa (kp 8)
		cyklostezky (kc 1)
		účelové komunikace (ku 1 až ku 5)
		autobusové zastávky
		isochrona docházkové vzdálenosti 5 min (300 m)
		dopravní obsluha plochy
		návrh změny kategorizace silnice
		koridory dopravních staveb

Technická infrastruktura

stav	návrh	
		čerpací stanice (ČSOV)
		trafostanice kabelového vedení VN (TS)
		koridor technické infrastruktury pro dvojité vedení VVN 400 kV Čechy Střed - Chodov

KADLEC K.K. NUSLE, spol. s r.o. Chaberská 3, 182 00 Praha 8 Tel. fax : +420 284 680 740, +420 803 440 989 e-mail: posta@kadlecki.cz www.kadlecki.cz			
Projektant: Ing. arch. Daniela Binderová	Odborný projektant: Kateřina Benáková	Operátor: Kateřina Benáková	
Pořizovatel: Městský úřad Brandýs nad Labem - Stará Boleslav	Schvalovací orgán: Zastupitelstvo obce Zlatá	Číslo smlouvy: 330/2007	
Název výkresu: HLAVNÍ VÝKRES		Datum: 05. 2020	Výkres č.: A2.
		Mřížka: 1 : 5000	Kopie č.: