


# ÚZEMNÍ PLÁN ZLATÁ

## Upravený návrh ÚP

- I. třída
- II. třída
- III. třída
- IV. třída
- V. třída
- voda
- ostatní plochy

Schéma tříd ochrany BPEJ

M.: 1:15000

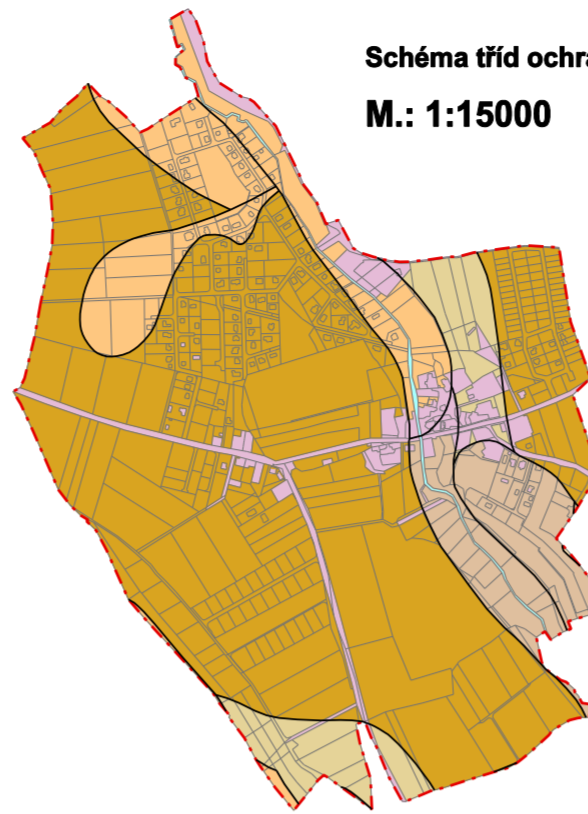

### LEGENDA :

#### Hranice

- hranice řešeného území
- katastrální hranice
- hranice zastavěného území k 1. 3. 2015

#### Územní plochy

- |      |       |  |
|------|-------|--|
| stav | návrh |  |
|      |       | <span style="display: inline-block; width: 20px; height: 10px; background-color: #00ffff; border: 1px solid black;"></span> vodní a vodohospodářské plochy |

#### Ochrana lesa


- |      |       |  |
|------|-------|--|
| stav | návrh |  |
|      |       | <span style="display: inline-block; width: 20px; border-bottom: 2px dashed green;"></span> ochranné pásmo lesa |

#### Ochrana zemědělského půdního fondu

- |      |       |   |
|------|-------|---|
| stav | návrh |   |
|      |       | <span style="display: inline-block; width: 20px; height: 10px; border: 1px solid pink;"></span> BPEJ  |
|      |       | <span style="display: inline-block; width: 20px; height: 10px; background: repeating-linear-gradient(45deg, transparent, transparent 2px, black 2px, black 4px);"></span> meliorace |

#### Stávající druhy pozemků - zábory

- |      |       |  |
|------|-------|--|
| stav | návrh |  |
|      |       | <span style="display: inline-block; width: 20px; height: 10px; background-color: #90ee90; border: 1px solid black;"></span> trvalé travní porosty      |
|      |       | <span style="display: inline-block; width: 20px; height: 10px; background-color: #d2b48c; border: 1px solid black;"></span> orná půda                  |
|      |       | <span style="display: inline-block; width: 20px; height: 10px; background-color: #32cd32; border: 1px solid black;"></span> zahrady                    |
|      |       | <span style="display: inline-block; width: 20px; height: 10px; background-color: #a9a9a9; border: 1px solid black;"></span> zastavěné a ostatní plochy |
|      |       | <span style="display: inline-block; width: 20px; border-bottom: 2px solid blue;"></span> hranice ploch záborů  |

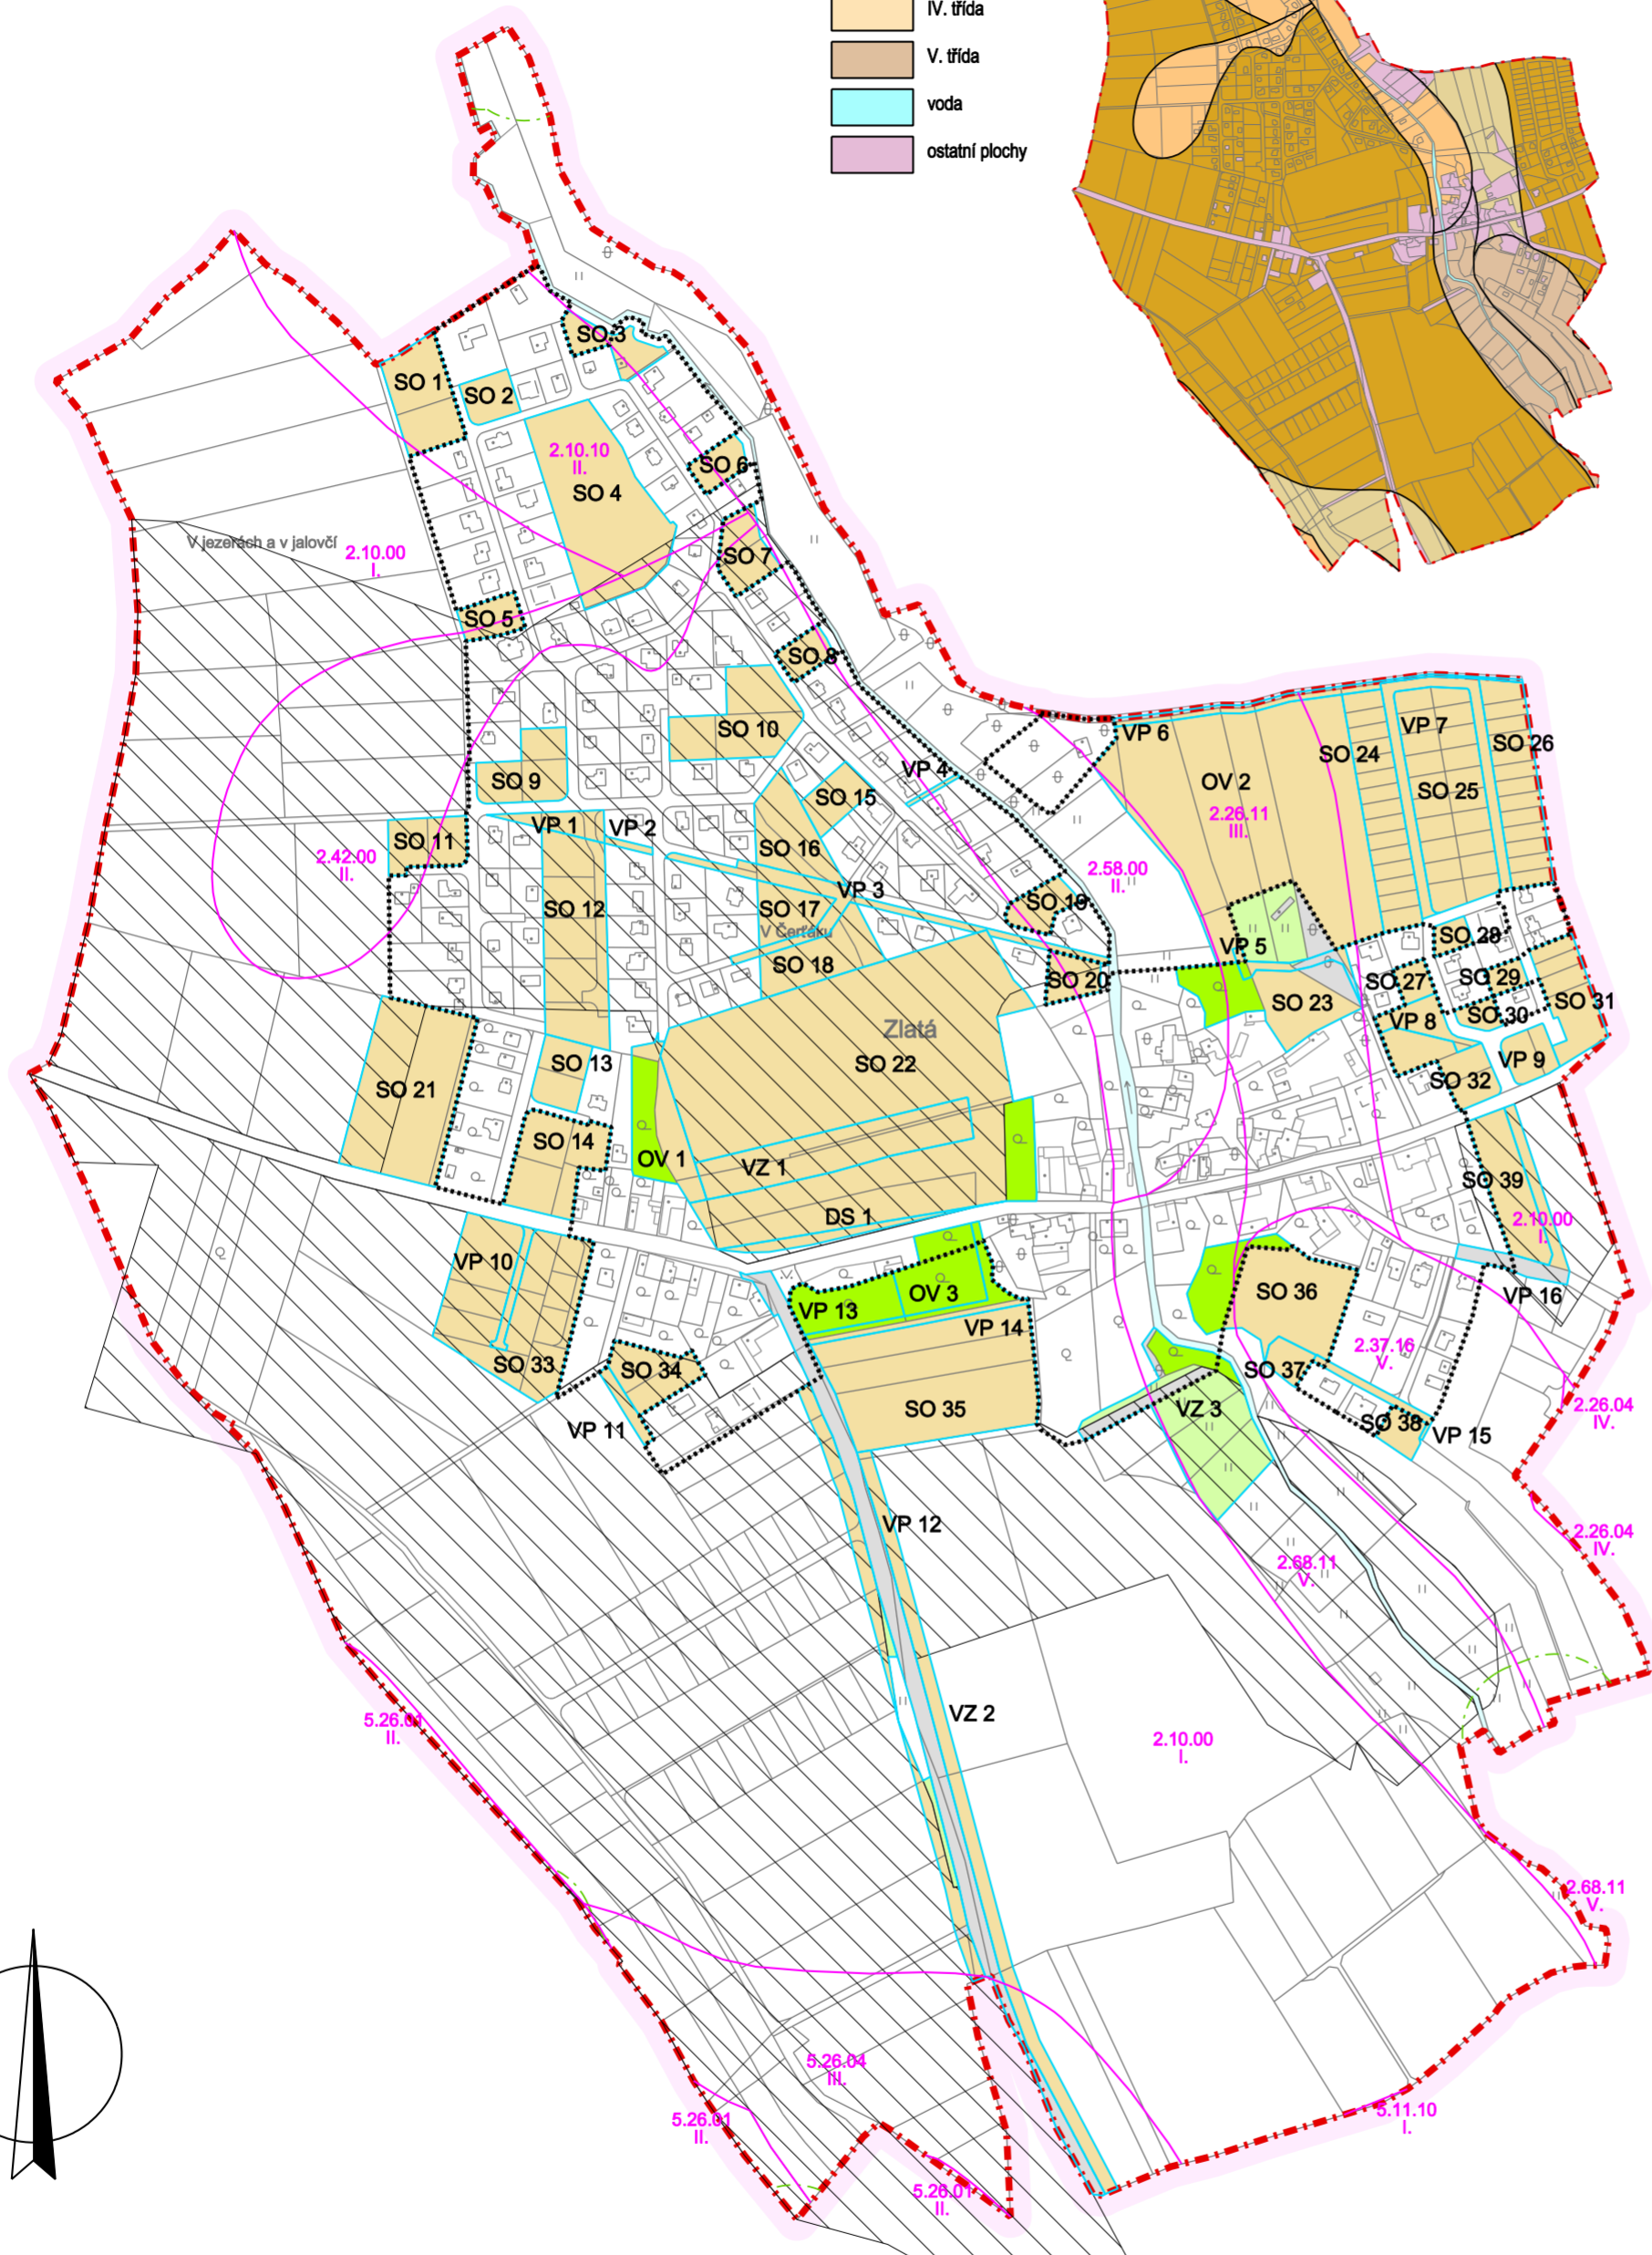

## VÝKRES PŘEDPOKLÁDANÝCH ZÁBORŮ PŮDNÍHO FONDU

<b>KADLECK K.K. NUSLE, spol. s r.o.</b>				
Chaberská 3, 182 00 Praha 8 Tel., fax: 284 680 740, 284 680 750 e-mail: posta@kadleckk.cz www.kadleckk.cz				
Projektant: Ing. arch. Daniela Bänderová	Oborný projektant:	Operátor: Kateřina Benáková		
Pořizovatel: Městský úřad Brandýs nad Labem - Stará Boleslav	Schvalovací orgán: Zastupitelstvo obce Zlatá	Číslo smlouvy: 330/2007		
Akce: ÚZEMNÍ PLÁN ZLATÁ UPRAVENÝ NÁVRH ÚZEMNÍHO PLÁNU		Datum: 06. 2015	Výkres č.: B3.	
Název výkresu: VÝKRES PŘEDPOKLÁDANÝCH ZÁBORŮ PŮDNÍHO FONDU		Mřítko: 1 : 5000	Kopie č.:	